



PEMERINTAH PROVINSI JAMBI
RSUD RADEN MATTATHER JAMBI

Jl. Letjen Suprpto No.31, Telanaipura, Kec. Telanaipura, Kota Jambi, Jambi 36361

KEGIATAN

PENYEDIAAN FASILITAS PELAYANAN, SARANA, PRASARANA DAN ALAT KESEHATAN UNTUK UKP RUJUKAN,
UKM DAN UKM RUJUKAN TINGKAT DAERAH PROVINSI

GAMBAR RENCANA


PEKERJAAN

RENOVASI RUANG TUNGGU GEDUNG POLIKLINIK RAWAT JALAN,
GEDUNG RUANG TUNGGU PENDAFTARAN / RUANG TUNGGU POLIKLINIK

LOKASI :
KOTA JAMBI

TAHUN 2025

KONSULTAN PERENCANA

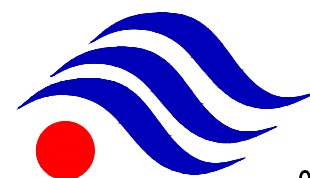


CV. ARTCIPTA Consultant

ARCHITECT - ENGINEERING - SUPERVISION

Office : Jl. Pattimura Perum. Kembar Lestari II Blok. DD. 30 Kel. Kenali Besar - Kec. Kota Baru - Jambi

Gedung Yang Direhab

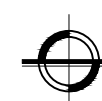

SITE PLAN BANGUNAN YANG DI REHAB

No Scale



PEMERINTAH PROVINSI JAMBI
RSUD RADEN MATAHER JAMBI

Jl. Letjen Suprpto No.31, Telanaipura, Kec. Telanaipura, Kota Jambi, Jambi 36361

CATATAN

DI SETUJUI

DI PERIKSA

DI RENCANAKAN

KONSULTAN PERENCANA
CV. ART CIPTA CONSULTANT

SARWO SANTOSO, ST ,MM

Direktur

KEGIATAN

PENYEDIAAN FASILITAS PELAYANAN, SARANA, PRASARANA
DAN ALAT KESEHATAN UNTUK UKP RUJUKAN, UKM DAN UKM
RUJUKAN TINGKAT DAERAH PROVINSI

PEKERJAAN

RENOVASI RUANG TUNGGU GEDUNG POLIKLINIK
RAWAT JALAN, GEDUNG RUANG TUNGGU PENDAFTARAN /
RUANG TUNGGU POLIKLINIK

LOKASI : Provinsi Jambi

NAMA GAMBAR

SKALA

KONSULTAN PERENCANA




CV. ARTCIPTA Consultant

ARCHITECT- ENGINEERING - SUPERVISION

Office : Jl. Pattimura Perum. Kembar Lestari II Blok. DD. 30 Kenali Besar

NO. LEMBAR	JLH. LEMBAR	TANGGAL
		Mei' 2025

DESIGN BY @ CAD 2010

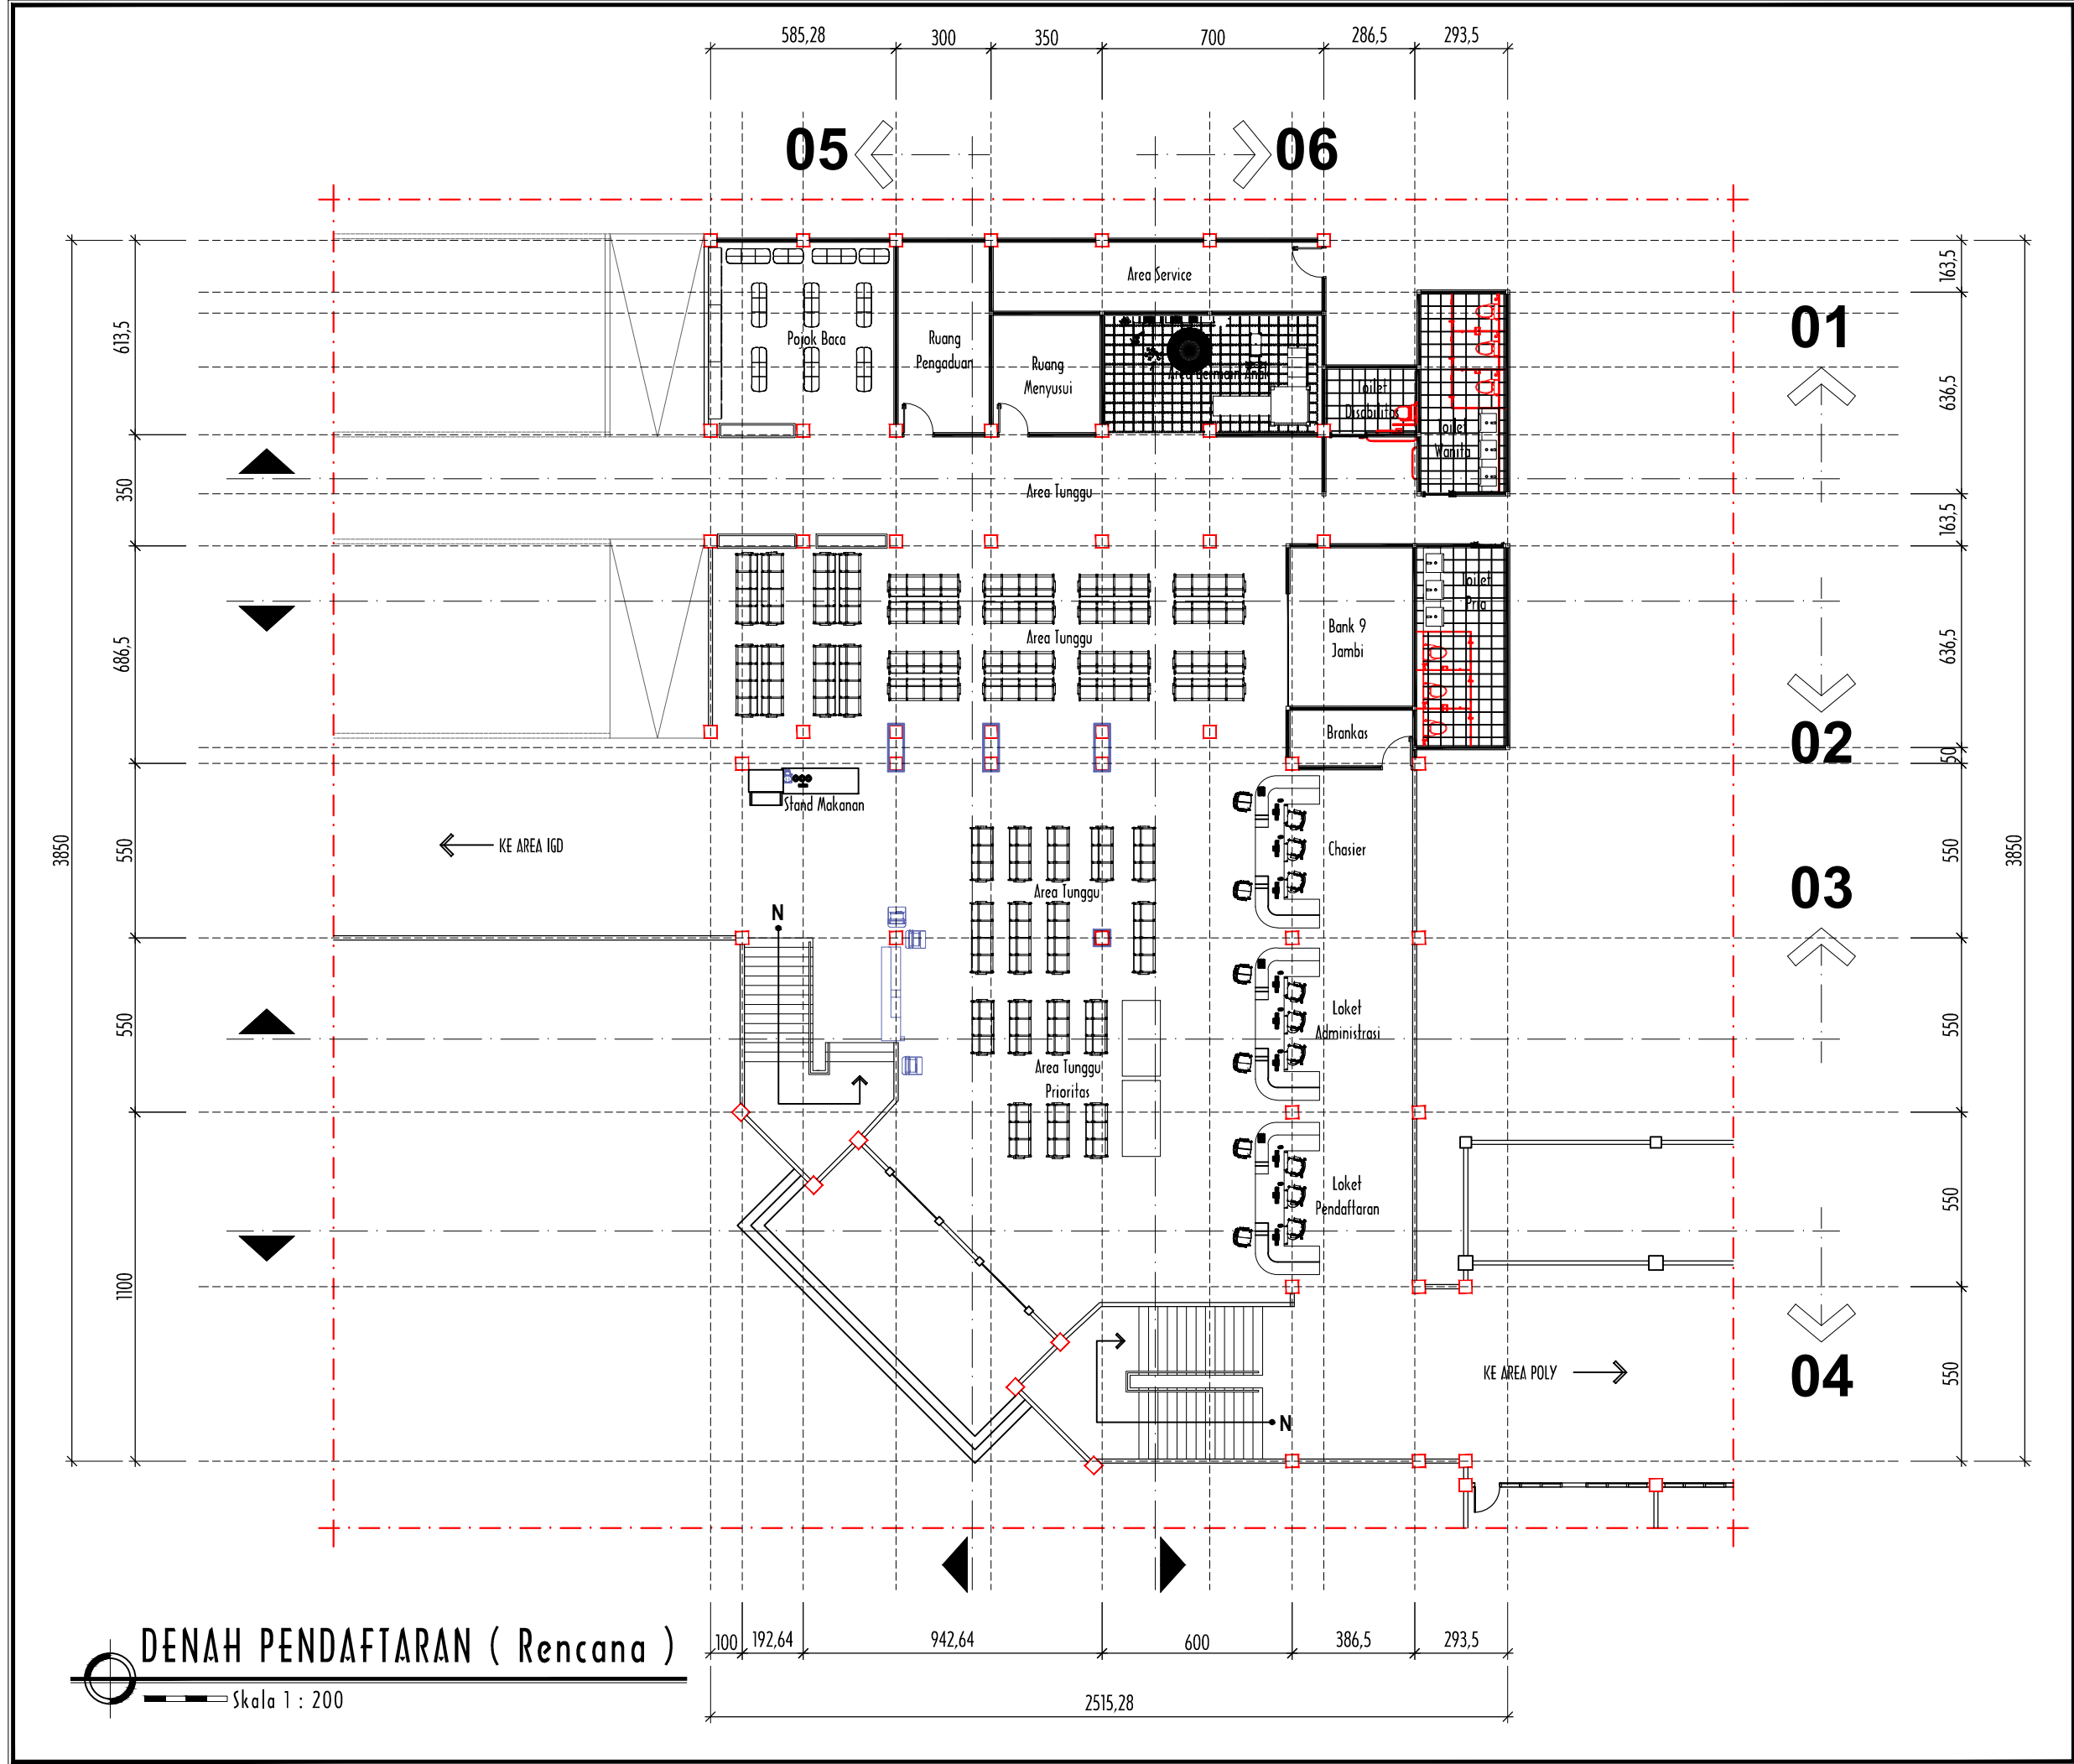



PEMERINTAH PROVINSI JAMBI
RSUD RADEN MATAHER JAMBI
Jl. Letjen Suprpto No.31, Telanaipura, Kec. Telanaipura, Kota Jambi, Jambi 36361

CATATAN

DI SETUJUI

DI PERIKSA

DI RENCANAKAN

KONSULTAN PERENCANA
CV. ART CIPTA CONSULTANT

SARWO SANTOSO, ST ,MM
Direktur

KEGIATAN
PENYEDIAAN FASILITAS PELAYANAN, SARANA, PRASARANA
DAN ALAT KESEHATAN UNTUK UKP RUJUKAN, UKM DAN UKM
RUJUKAN TINGKAT DAERAH PROVINSI

PEKERJAAN
RENOVASI RUANG TUNGGU GEDUNG POLIKLINIK
RAWAT JALAN, GEDUNG RUANG TUNGGU PENDAFTARAN /
RUANG TUNGGU POLIKLINIK

LOKASI : Provinsi Jambi

NAMA GAMBAR	SKALA


KONSULTAN PERENCANA



CV. ARTCIPTA Consultant
ARCHITECT- ENGINEERING - SUPERVISION
Office : Jl. Pattimura Perum. Kembar Lestari II Blok. DD. 30 Kenali Besar

NO. LEMBAR	JLH. LEMBAR	TANGGAL
		Mei' 2025

DESIGN BY @ CAD 2010

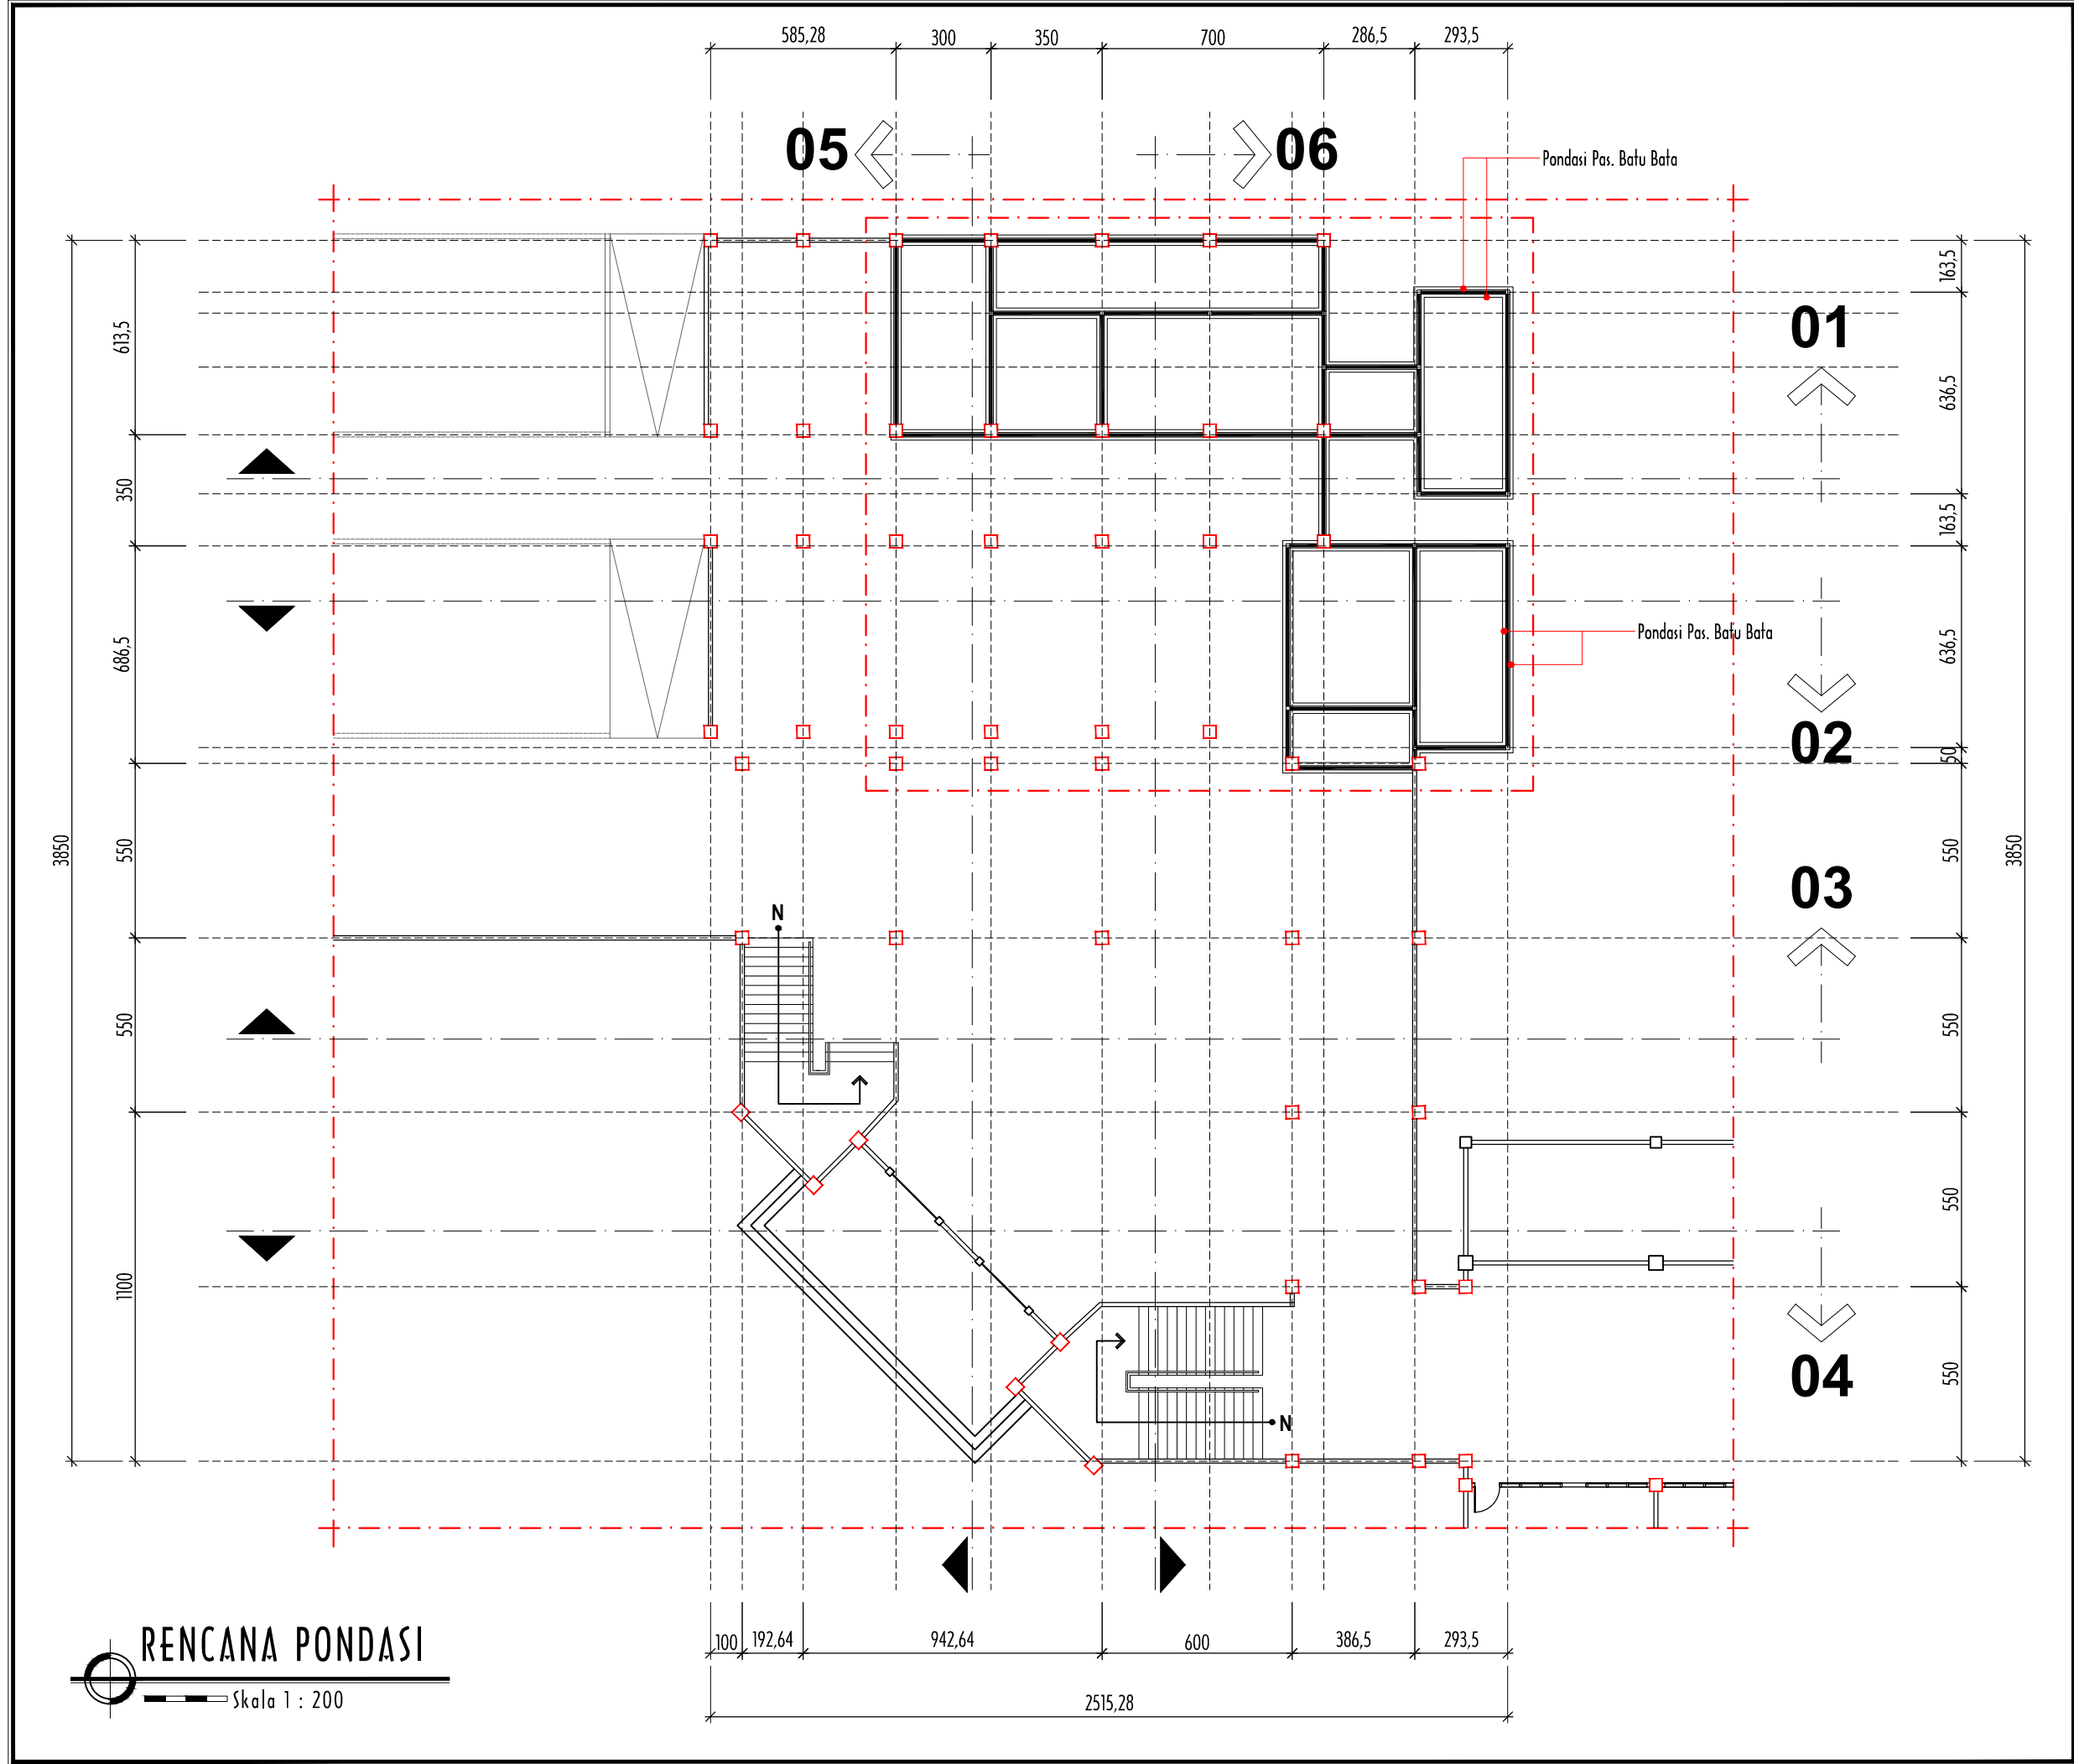



PEMERINTAH PROVINSI JAMBI
RSUD RADEN MATAHER JAMBI
Jl. Letjen Suprpto No.31, Telanaipura, Kec. Telanaipura, Kota Jambi, Jambi 36361

CATATAN

DI SETUJUI

DI PERIKSA

DI RENCANAKAN

KONSULTAN PERENCANA
CV. ART CIPTA CONSULTANT

SARWO SANTOSO, ST ,MM
Direktur

KEGIATAN

PENYEDIAAN FASILITAS PELAYANAN, SARANA, PRASARANA
DAN ALAT KESEHATAN UNTUK UKP RUJUKAN, UKM DAN UKM
RUJUKAN TINGKAT DAERAH PROVINSI

PEKERJAAN

RENOVASI RUANG TUNGGU GEDUNG POLIKLINIK
RAWAT JALAN, GEDUNG RUANG TUNGGU PENDAFTARAN /
RUANG TUNGGU POLIKLINIK

LOKASI : Provinsi Jambi

NAMA GAMBAR	SKALA


KONSULTAN PERENCANA



CV. ARTCIPTA Consultant
ARCHITECT- ENGINEERING - SUPERVISION
Office : Jl. Pattimura Perum. Kembar Lestari II Blok. DD. 30 Kenali Besar

NO. LEMBAR	JLH. LEMBAR	TANGGAL
		Mei' 2025

DESIGN BY @ CAD 2010

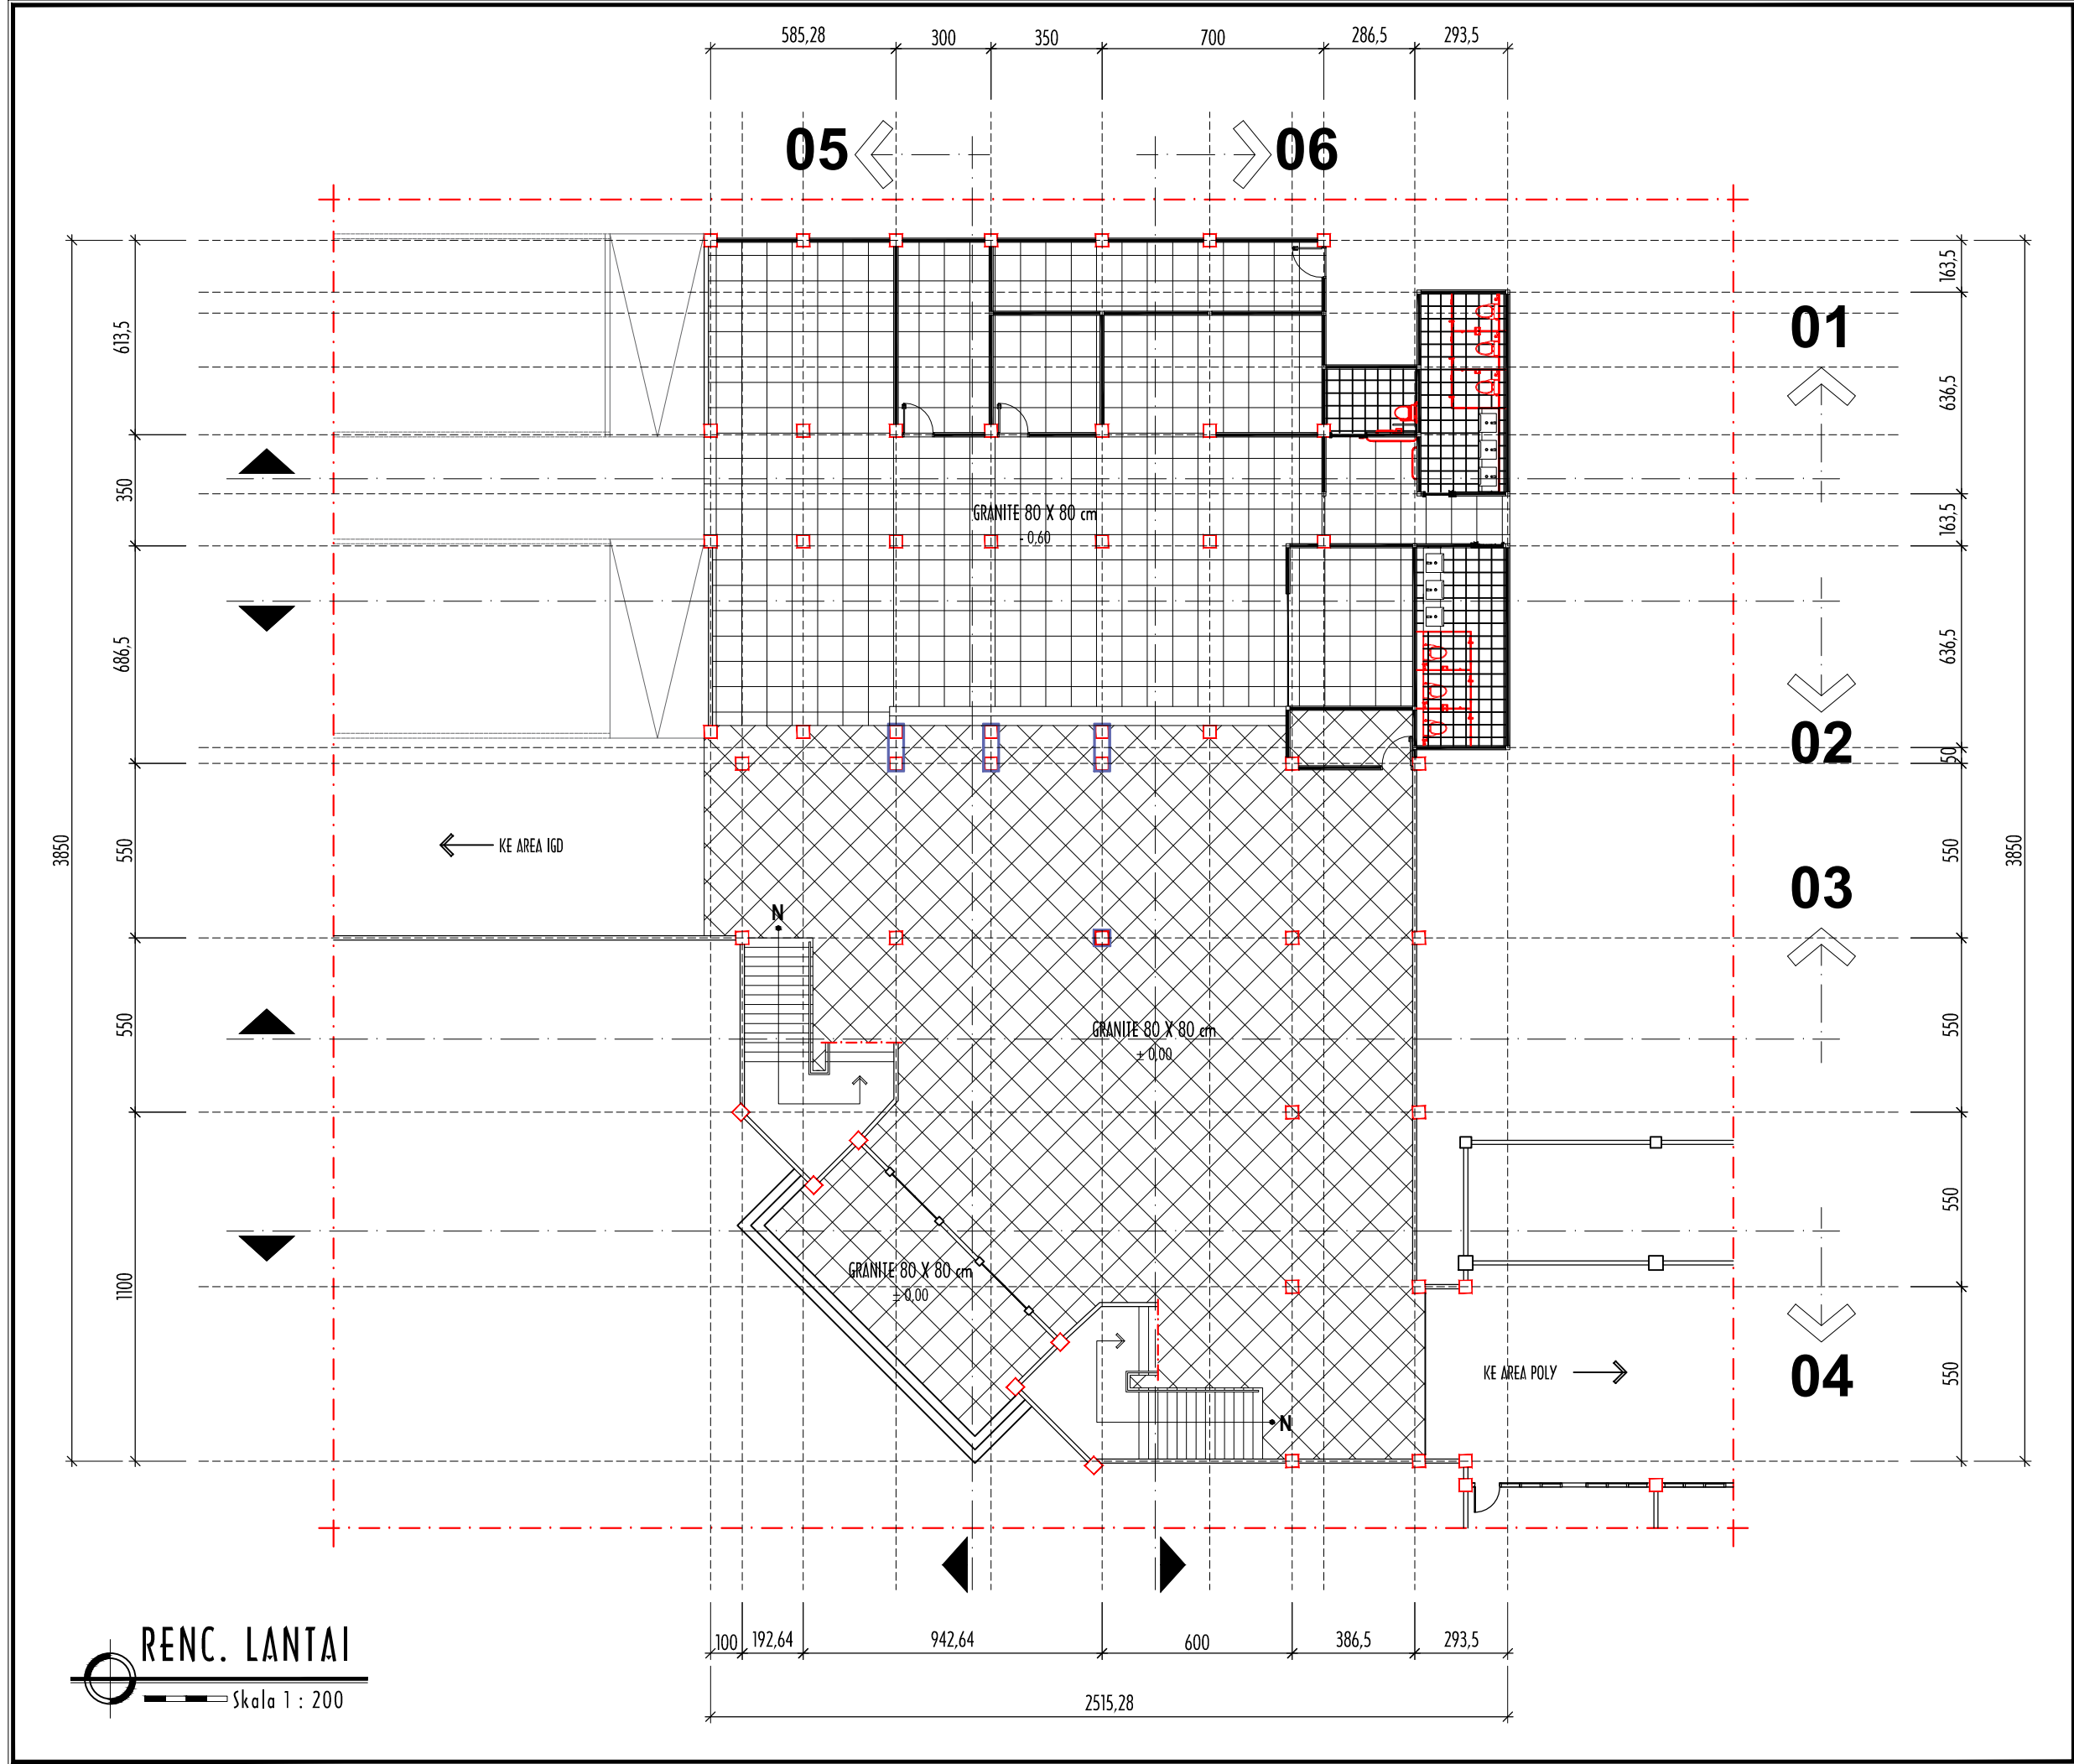


RENC. LANTAI
Skala 1 : 200




PEMERINTAH PROVINSI JAMBI
RSUD RADEN MATAHER JAMBI
Jl. Letjen Suprpto No.31, Telanaipura, Kec. Telanaipura, Kota Jambi, Jambi 36361

CATATAN		
DI SETUJUI		
DI PERIKSA		
DI RENCANAKAN		
KONSULTAN PERENCANA CV. ART CIPTA CONSULTANT		
SARWO SANTOSO, ST ,MM		
Direktur		
KEGIATAN		
PENYEDIAAN FASILITAS PELAYANAN, SARANA, PRASARANA DAN ALAT KESEHATAN UNTUK UKP RUJUKAN, UKM DAN UKM RUJUKAN TINGKAT DAERAH PROVINSI		
PEKERJAAN		
RENOVASI RUANG TUNGGU GEDUNG POLIKLINIK RAWAT JALAN, GEDUNG RUANG TUNGGU PENDAFTARAN / RUANG TUNGGU POLIKLINIK		
LOKASI : Provinsi Jambi		
NAMA GAMBAR	SKALA	
KONSULTAN PERENCANA		
 CV. ARTCIPTA Consultant		
ARCHITECT- ENGINEERING - SUPERVISION		
Office : Jl. Pattimura Perum. Kembar Lestari II Blok. DD. 30 Kenali Besar		
NO. LEMBAR	JLH. LEMBAR	TANGGAL
		Mei' 2025
DESIGN BY @ CAD 2010		

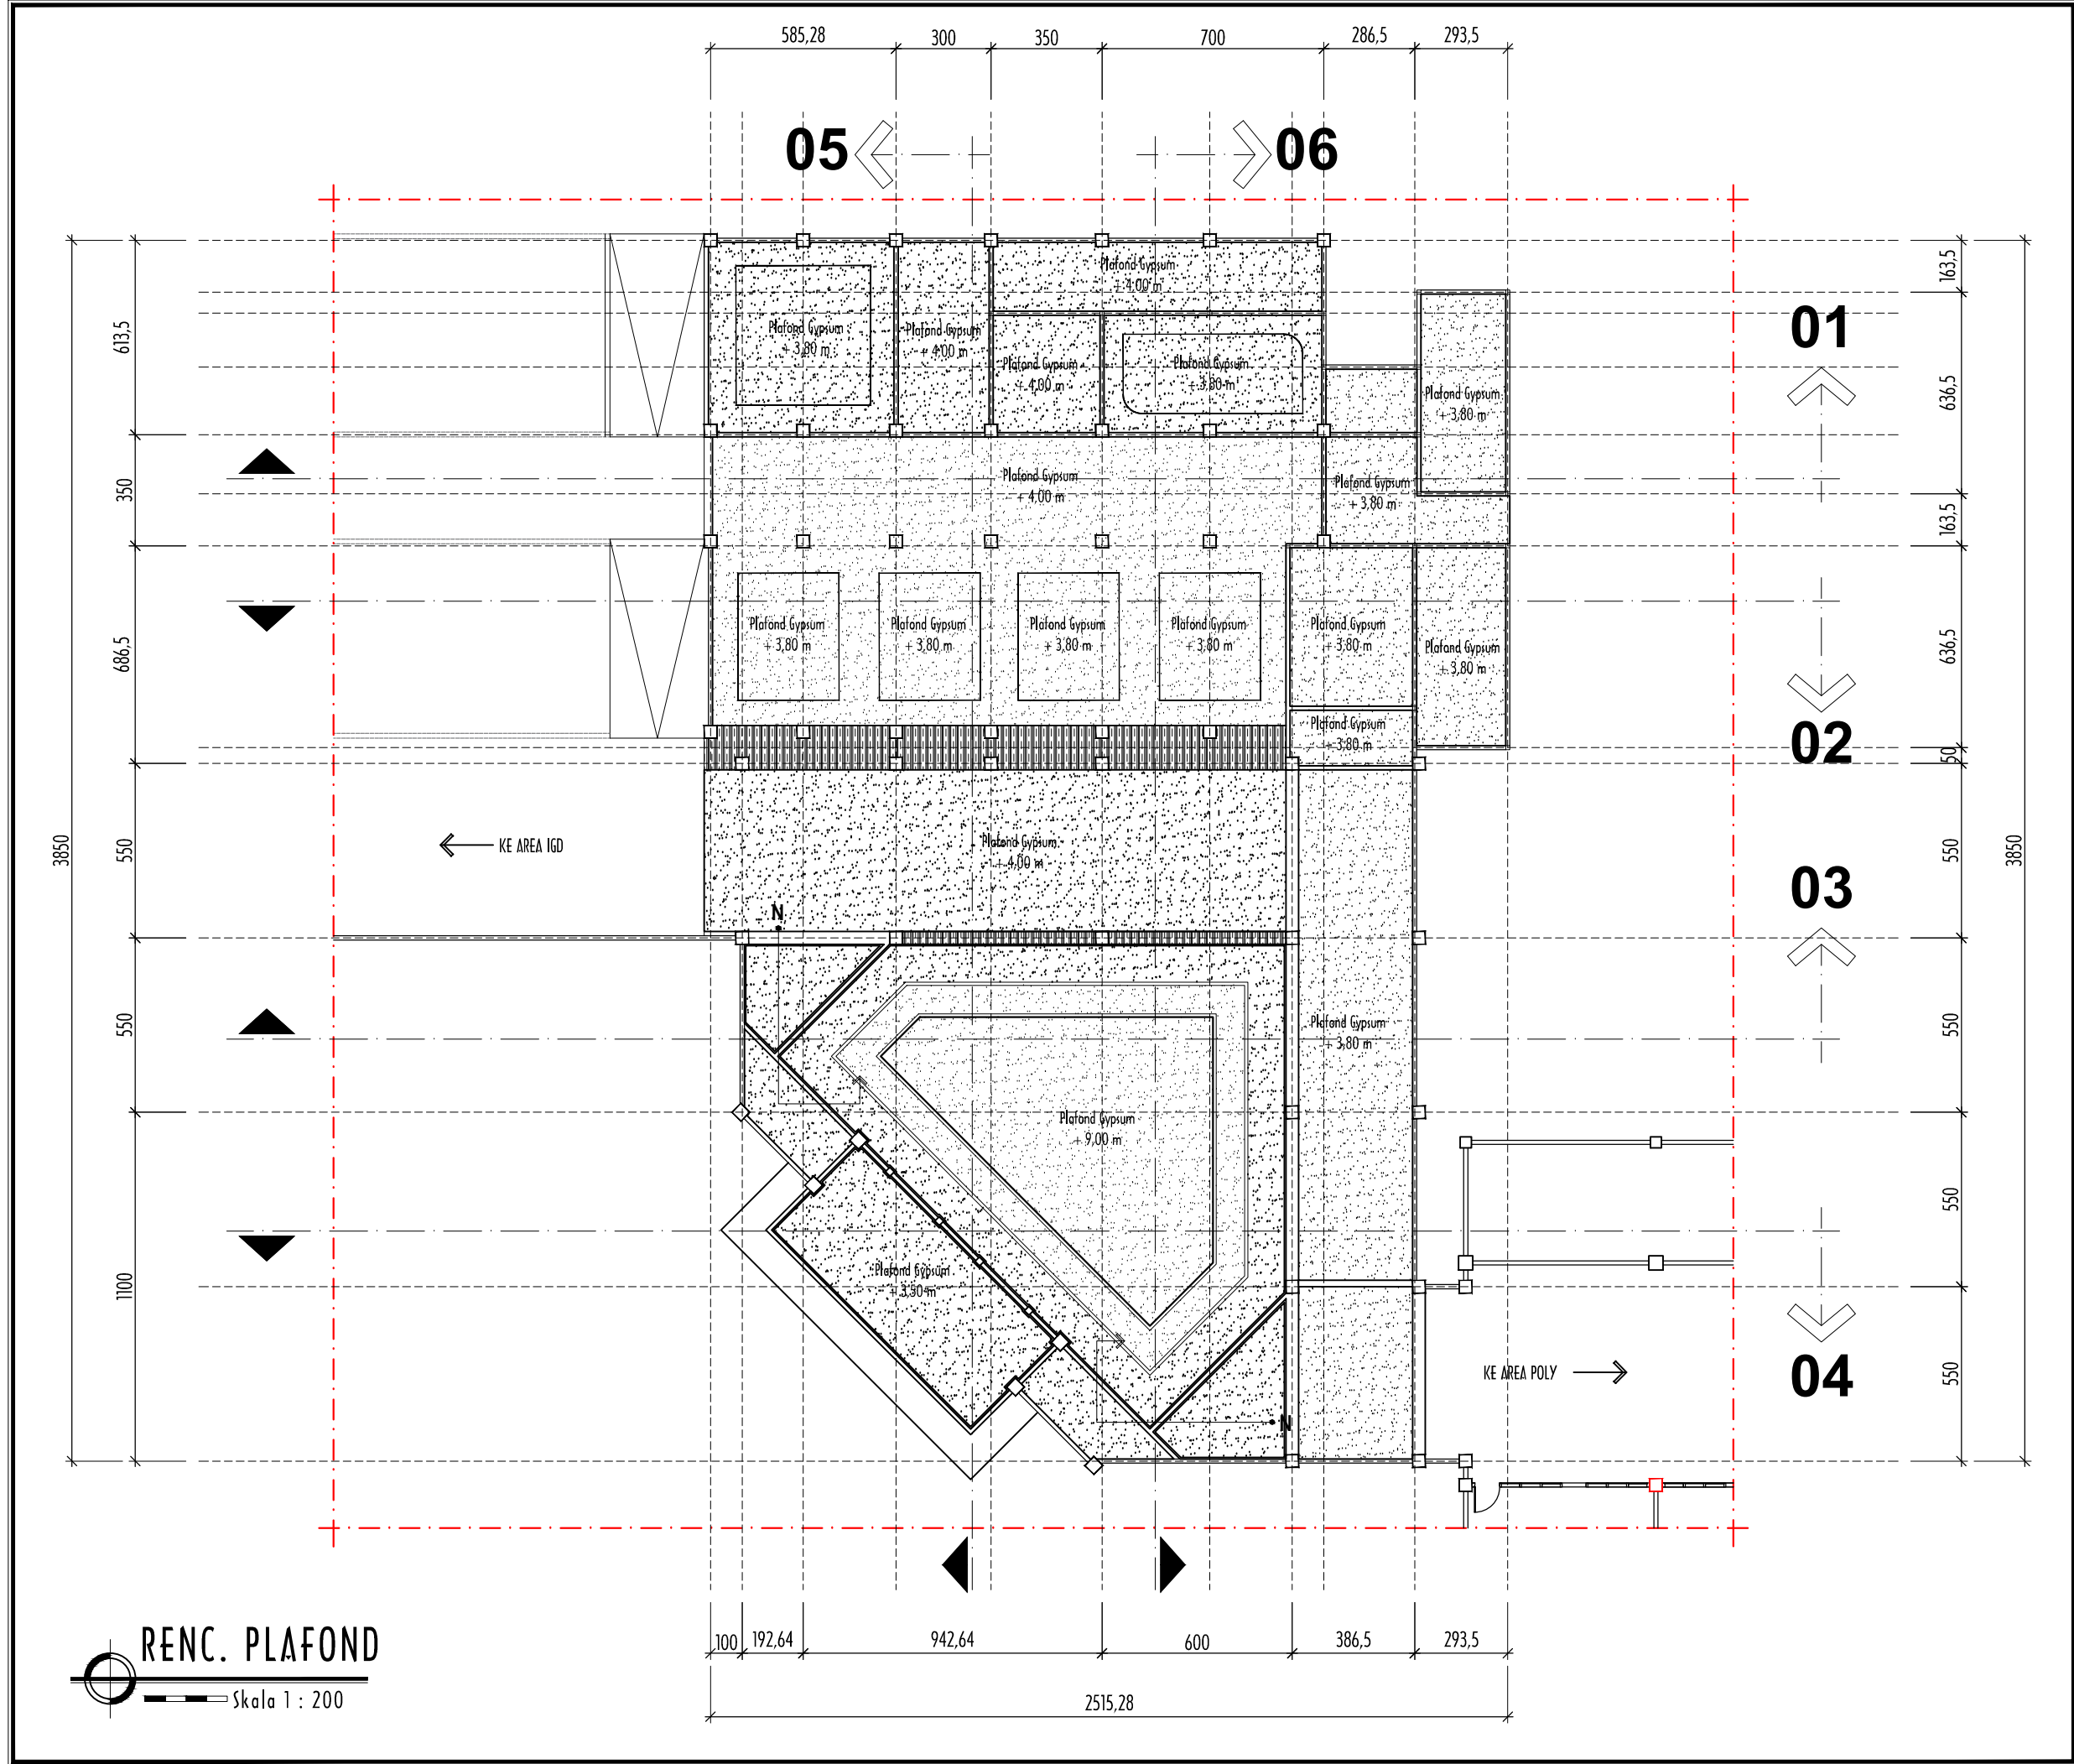

 PEMERINTAH PROVINSI JAMBI RSUD RADEN MATAHER JAMBI Jl. Letjen Suprpto No.31, Telanaipura, Kec. Telanaipura, Kota Jambi, Jambi 36361		
CATATAN		
DI SETUJUI		
DI PERIKSA		
DI RENCANAKAN		
KONSULTAN PERENCANA CV. ART CIPTA CONSULTANT		
SARWO SANTOSO, ST ,MM Direktur		
KEGIATAN		
PENYEDIAAN FASILITAS PELAYANAN, SARANA, PRASARANA DAN ALAT KESEHATAN UNTUK UKP RUJUKAN, UKM DAN UKM RUJUKAN TINGKAT DAERAH PROVINSI		
PEKERJAAN		
RENOVASI RUANG TUNGGU GEDUNG POLIKLINIK RAWAT JALAN, GEDUNG RUANG TUNGGU PENDAFTARAN / RUANG TUNGGU POLIKLINIK		
LOKASI : Provinsi Jambi		
NAMA GAMBAR	SKALA	
KONSULTAN PERENCANA		
 CV. ARTCIPTA Consultant ARCHITECT- ENGINEERING - SUPERVISION Office : Jl. Pattimura Perum. Kembar Lestari II Blok. DD. 30 Kenali Besar		
NO. LEMBAR	JLH. LEMBAR	TANGGAL
		Mei' 2025
DESIGN BY @ CAD 2010		

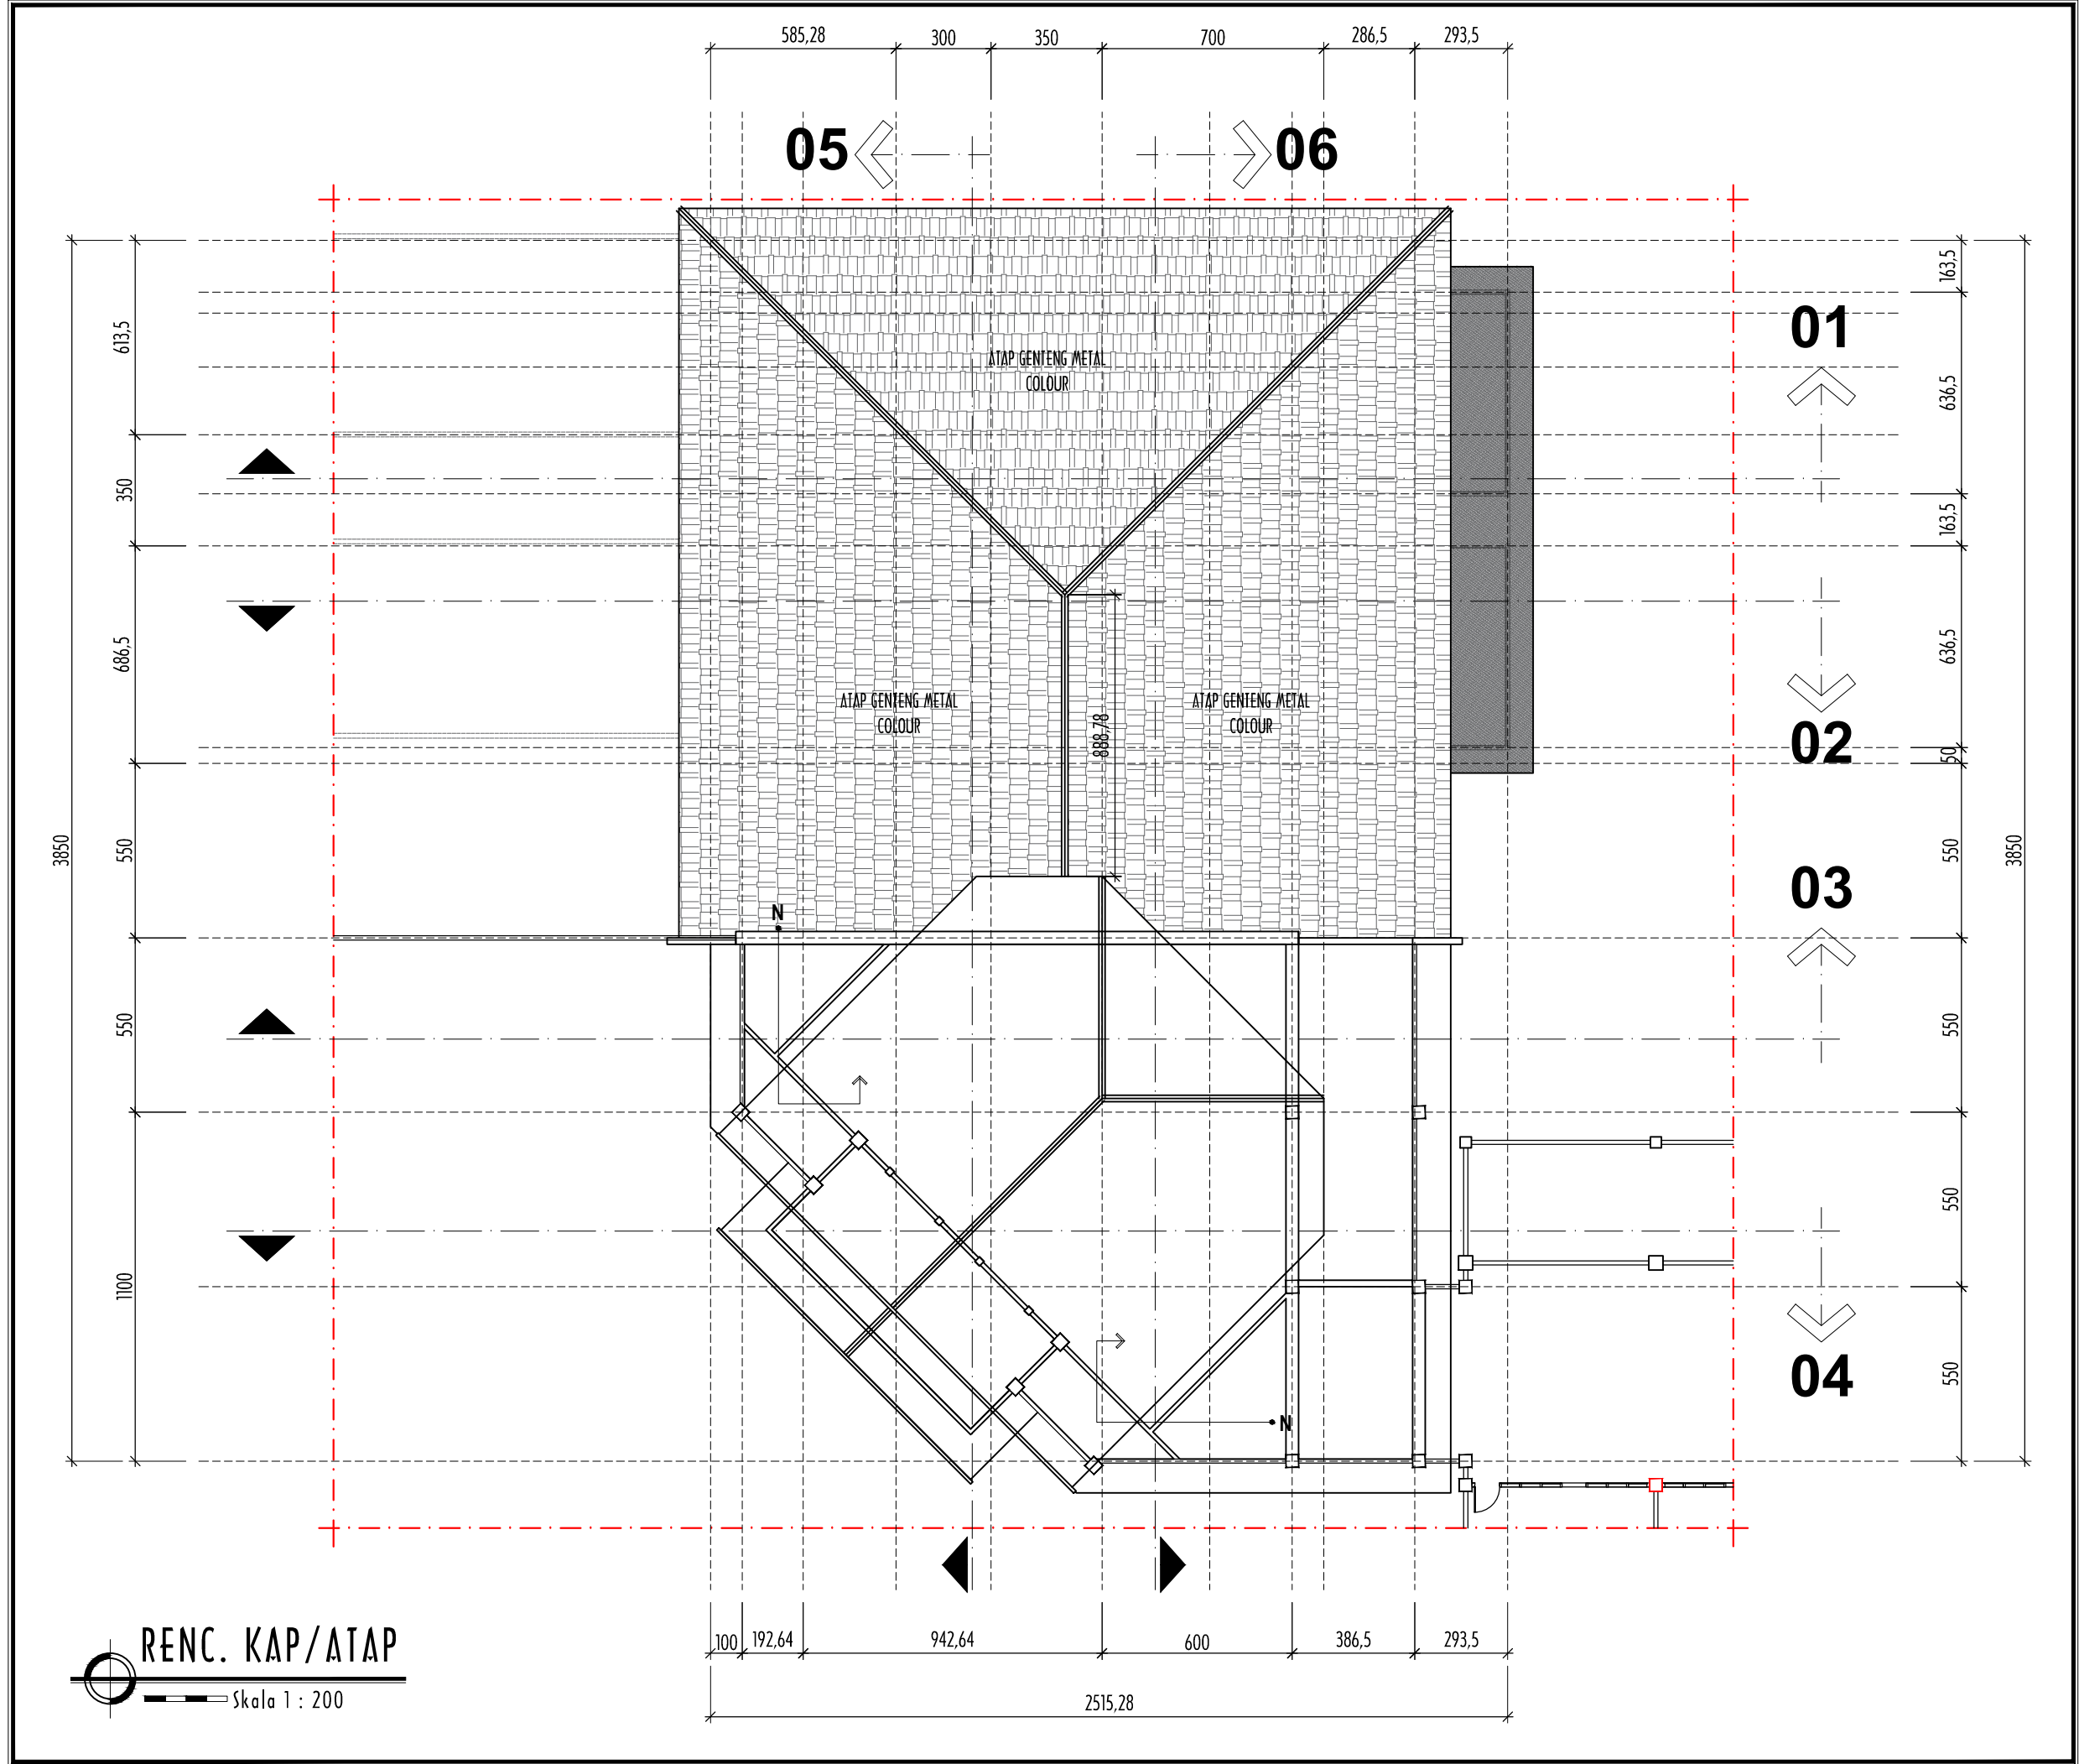



PEMERINTAH PROVINSI JAMBI
RSUD RADEN MATAHER JAMBI
Jl. Letjen Suprpto No.31, Telanaipura, Kec. Telanaipura, Kota Jambi, Jambi 36361

CATATAN

DI SETUJUI

DI PERIKSA

DI RENCANAKAN

KONSULTAN PERENCANA
CV. ART CIPTA CONSULTANT

SARWO SANTOSO, ST ,MM
Direktur

KEGIATAN
PENYEDIAAN FASILITAS PELAYANAN, SARANA, PRASARANA
DAN ALAT KESEHATAN UNTUK UKP RUJUKAN, UKM DAN UKM
RUJUKAN TINGKAT DAERAH PROVINSI

PEKERJAAN
RENOVASI RUANG TUNGGU GEDUNG POLIKLINIK
RAWAT JALAN, GEDUNG RUANG TUNGGU PENDAFTARAN /
RUANG TUNGGU POLIKLINIK

LOKASI : Provinsi Jambi

NAMA GAMBAR	SKALA


KONSULTAN PERENCANA



CV. ARTCIPTA Consultant
ARCHITECT- ENGINEERING - SUPERVISION
Office : Jl. Pattimura Perum. Kembar Lestari II Blok. DD. 30 Kenali Besar

NO. LEMBAR	JLH. LEMBAR	TANGGAL
		Mei' 2025

DESIGN BY @ CAD 2010

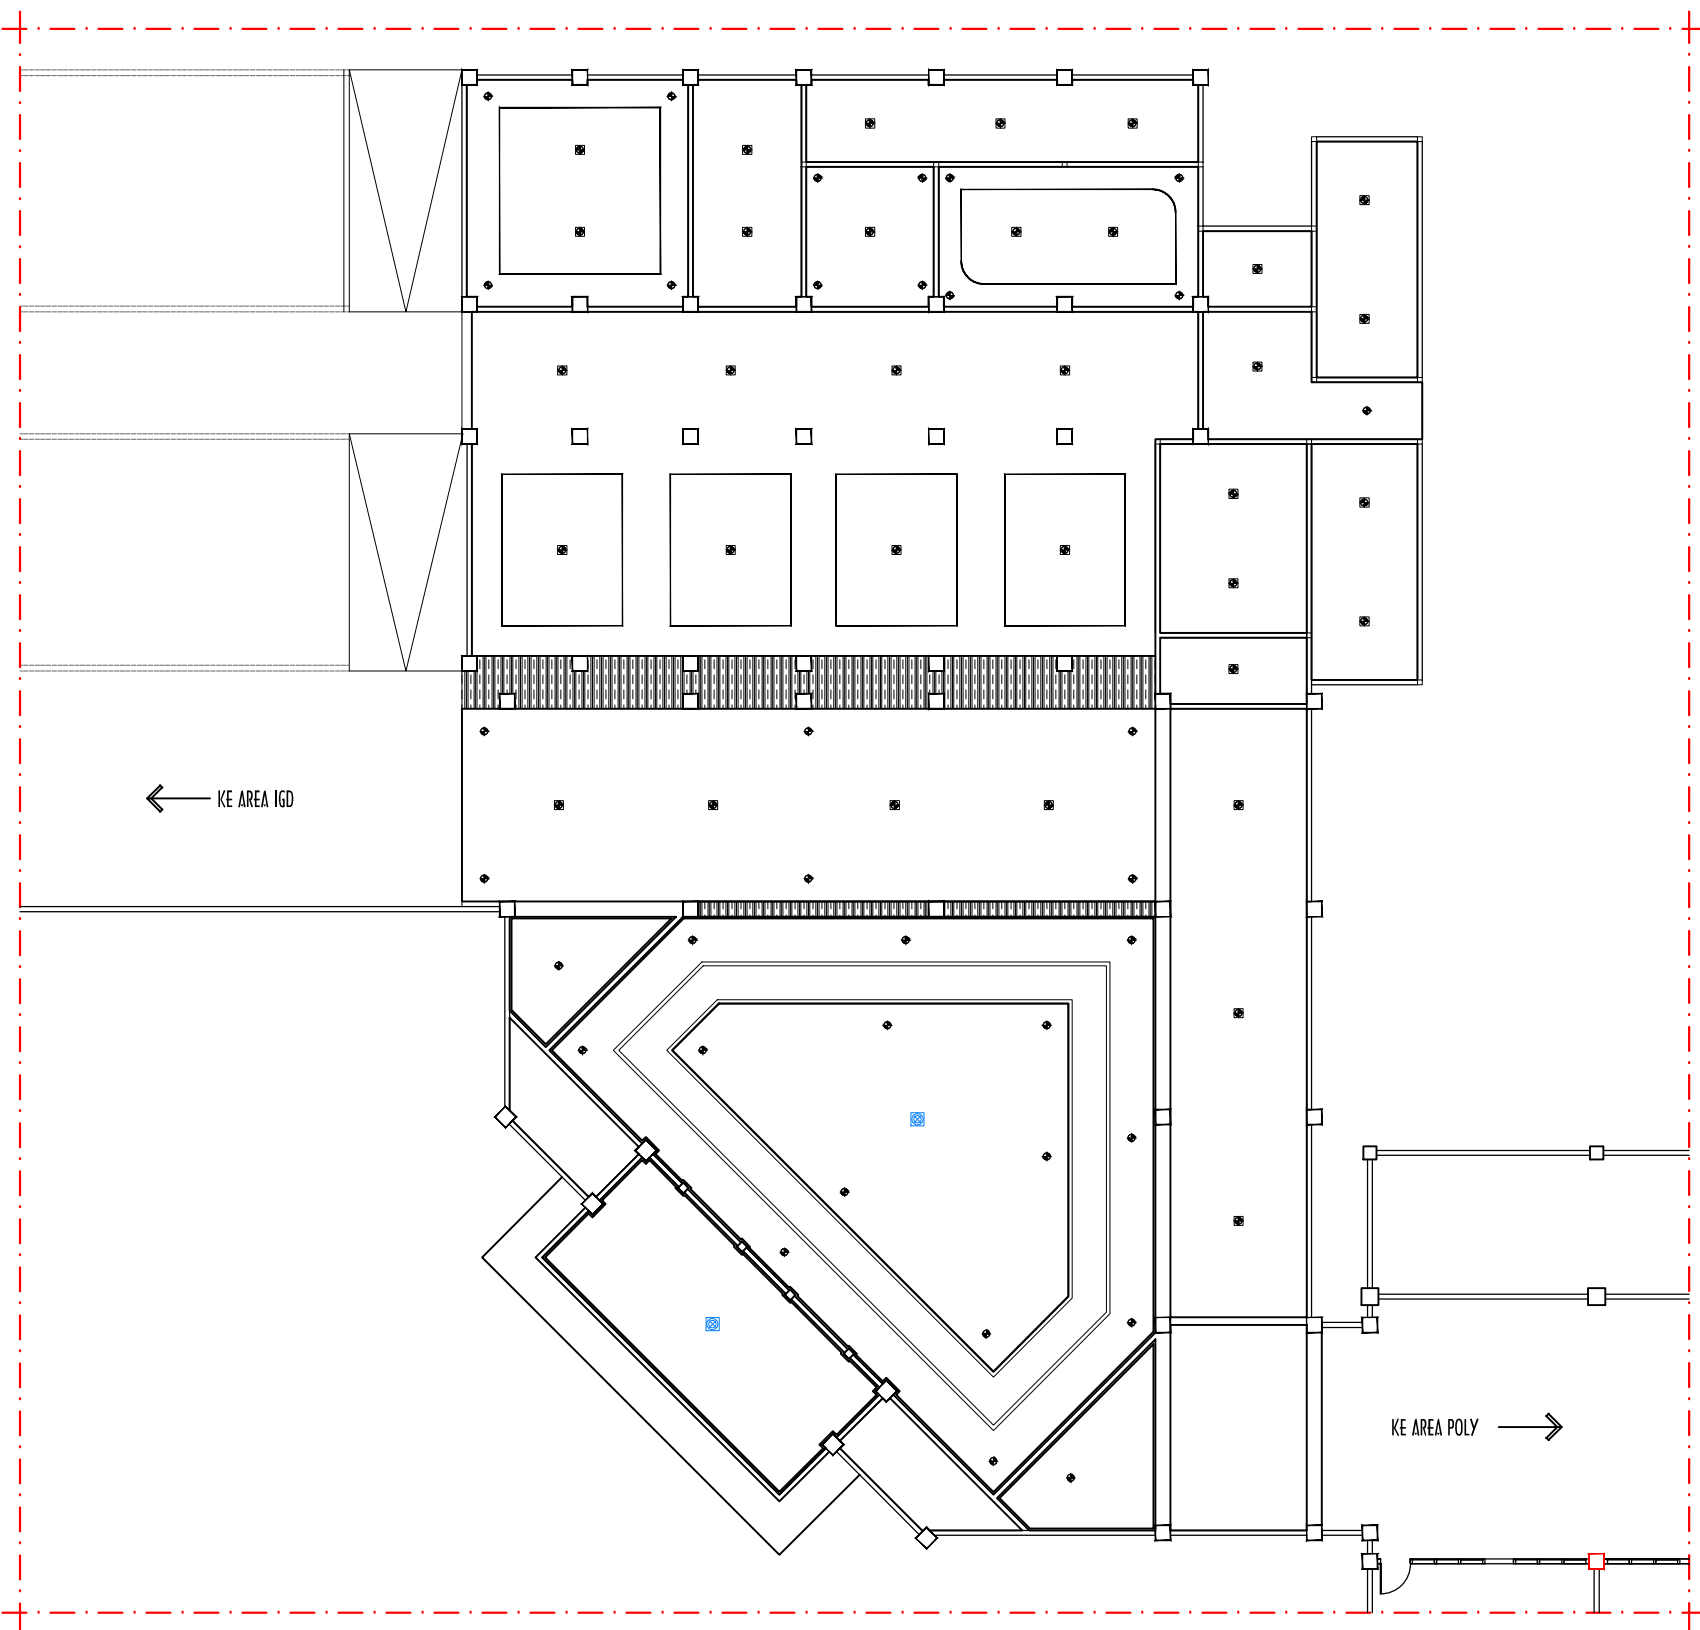

SYMBOL	KETERANGAN	JUMLAH	SAT.
	Lampu Downlight LED 13 Watt	35	Bh
	Lampu Downlight LED 18 Watt	34	Bh
	Lampu Hias (Menyesuaikan)	1	Bh
	Saklar Triple	5	Bh
	Saklar Double	12	Bh
	Saklar Tunggal	15	Bh
	Stop Kontak	25	Bh
	Stop Kontak AC	15	Bh
	Panel Box 3 Phase	1	Unit
	Kabel Listrik	Menyesuaikan	M
	Lampu Led Selang		

RENC. TITIK LAMPU
Skala 1 : 200



PEMERINTAH PROVINSI JAMBI
RSUD RADEN MATAHER JAMBI
Jl. Letjen Suprpto No.31, Telanaipura, Kec. Telanaipura, Kota Jambi, Jambi 36361

CATATAN

DI SETUJUI

DI PERIKSA

DI RENCANAKAN

KONSULTAN PERENCANA
CV. ART CIPTA CONSULTANT

SARWO SANTOSO, ST ,MM
Direktur

KEGIATAN

PENYEDIAAN FASILITAS PELAYANAN, SARANA, PRASARANA
DAN ALAT KESEHATAN UNTUK UKP RUJUKAN, UKM DAN UKM
RUJUKAN TINGKAT DAERAH PROVINSI

PEKERJAAN

RENOVASI RUANG TUNGGU GEDUNG POLIKLINIK
RAWAT JALAN, GEDUNG RUANG TUNGGU PENDAFTARAN /
RUANG TUNGGU POLIKLINIK

LOKASI : Provinsi Jambi


NAMA GAMBAR

SKALA

KONSULTAN PERENCANA


ARCHITECT- ENGINEERING - SUPERVISION
Office : Jl. Pattimura Perum. Kembar Lestari II Blok. DD. 30 Kenali Besar

NO. LEMBAR	JLH. LEMBAR	TANGGAL
		Mei' 2025

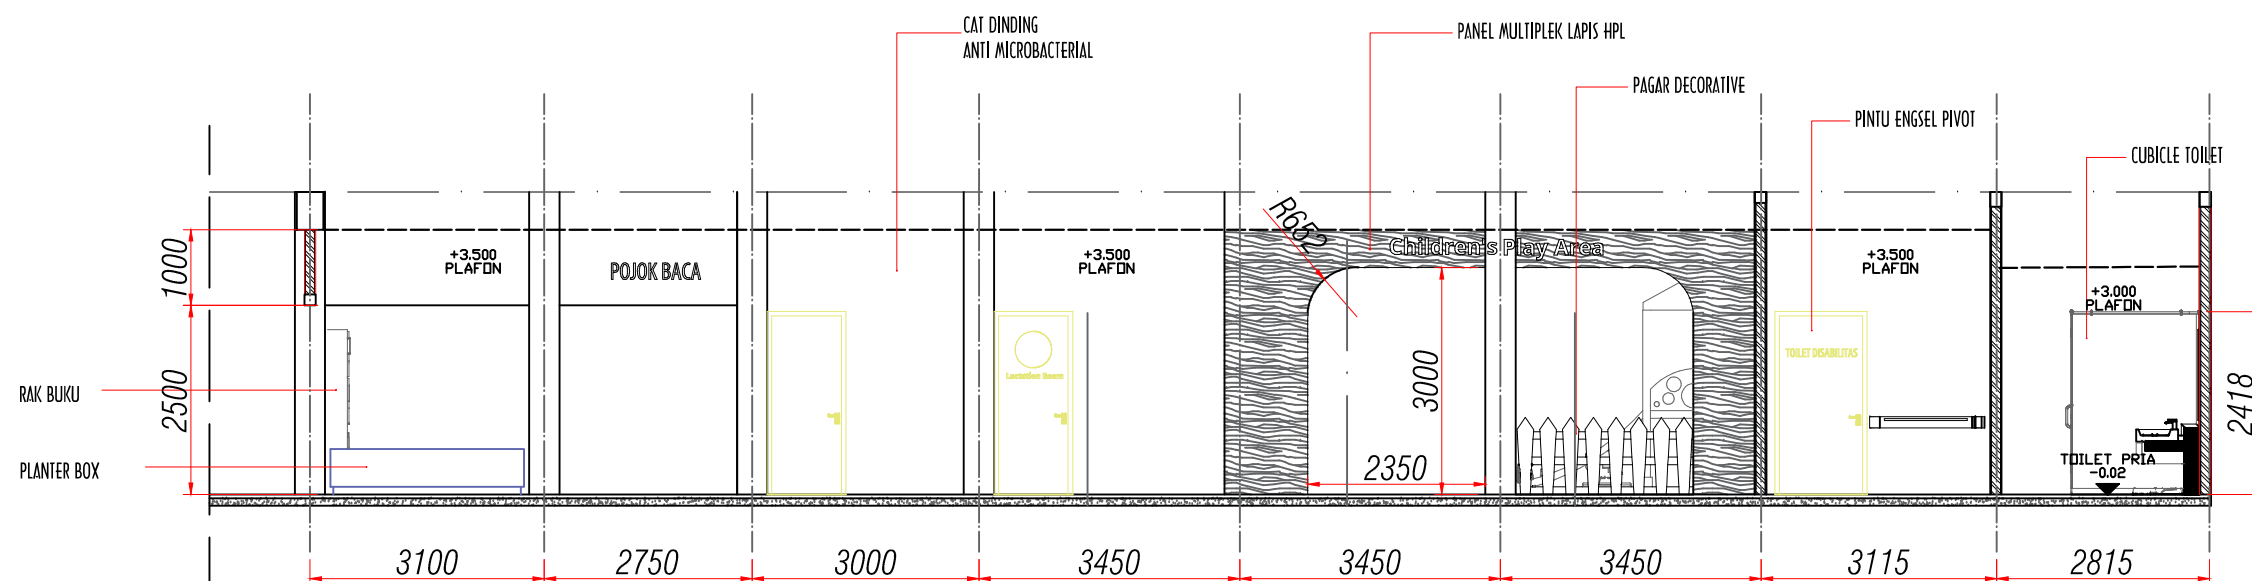

POTONGAN 1-1"

SKALA 1 : 100

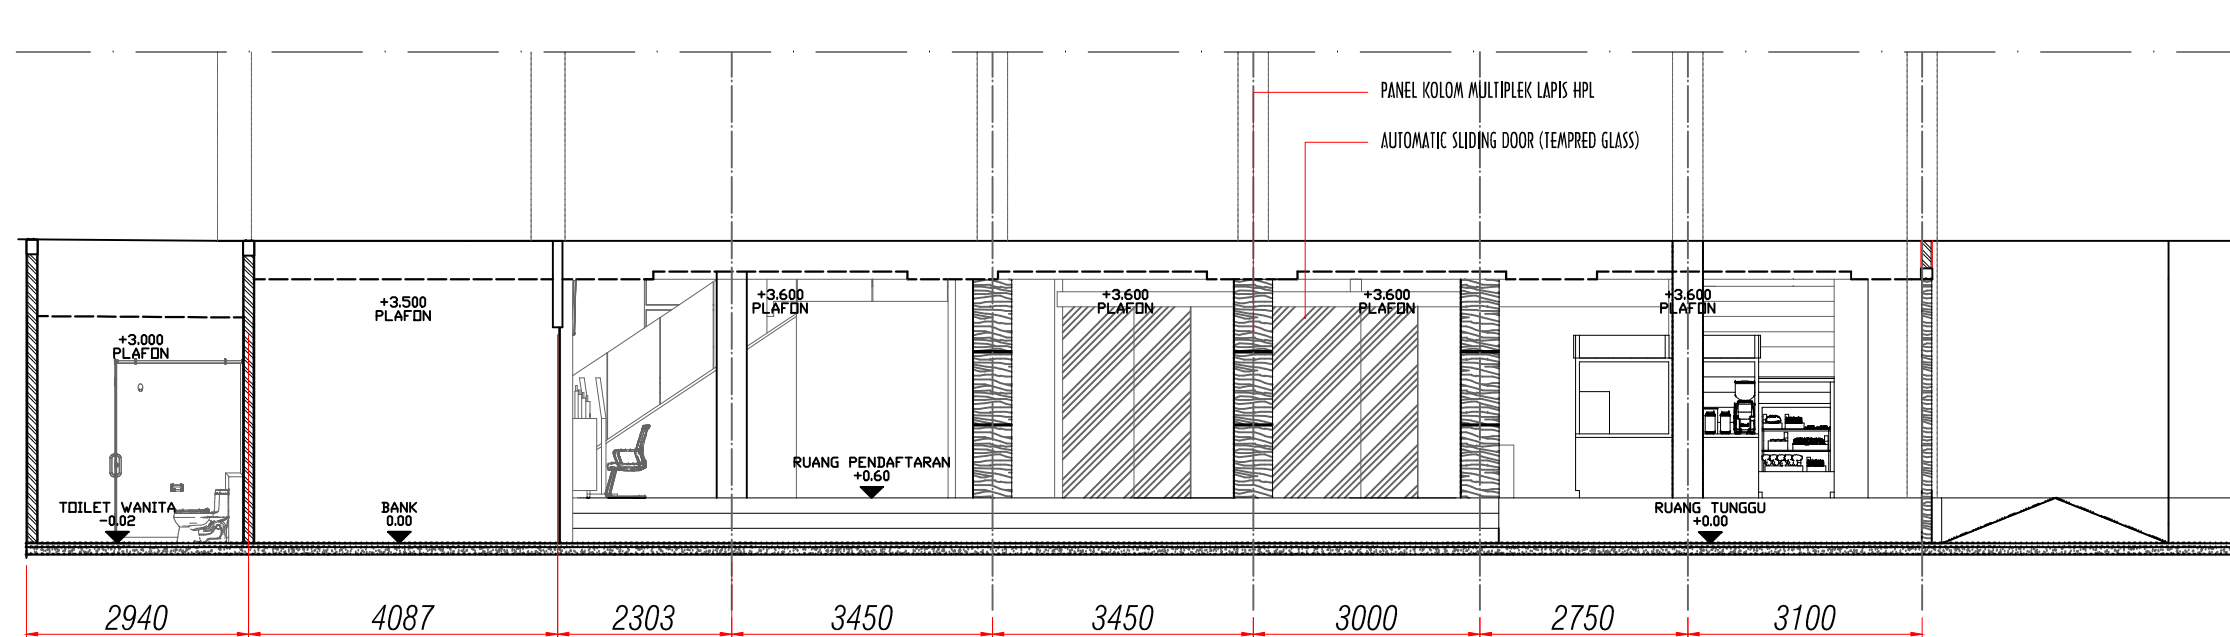

POTONGAN 2-2"

SKALA 1 : 100



PEMERINTAH PROVINSI JAMBI
RSUD RADEN MATAHER JAMBI
Jl. Letjen Suprpto No.31, Telanaipura, Kec. Telanaipura, Kota Jambi, Jambi 36361

CATATAN

DI SETUJUI

DI PERIKSA

DI RENCANAKAN

KONSULTAN PERENCANA
CV. ART CIPTA CONSULTANT

SARWO SANTOSO, ST ,MM

Direktur

KEGIATAN

PENYEDIAAN FASILITAS PELAYANAN, SARANA, PRASARANA
DAN ALAT KESEHATAN UNTUK UKP RUJUKAN, UKM DAN UKM
RUJUKAN TINGKAT DAERAH PROVINSI

PEKERJAAN

RENOVASI RUANG TUNGGU GEDUNG POLIKLINIK
RAWAT JALAN, GEDUNG RUANG TUNGGU PENDAFTARAN /
RUANG TUNGGU POLIKLINIK

LOKASI : Provinsi Jambi

NAMA GAMBAR

SKALA


KONSULTAN PERENCANA

CV. ARTCIPTA Consultant
ARCHITECT- ENGINEERING - SUPERVISION
Office : Jl. Pattimura Perum. Kembar Lestari II Blok. DD. 30 Kenali Besar

NO. LEMBAR JLH. LEMBAR TANGGAL

Mei'
2025

DESIGN BY @ CAD 2010

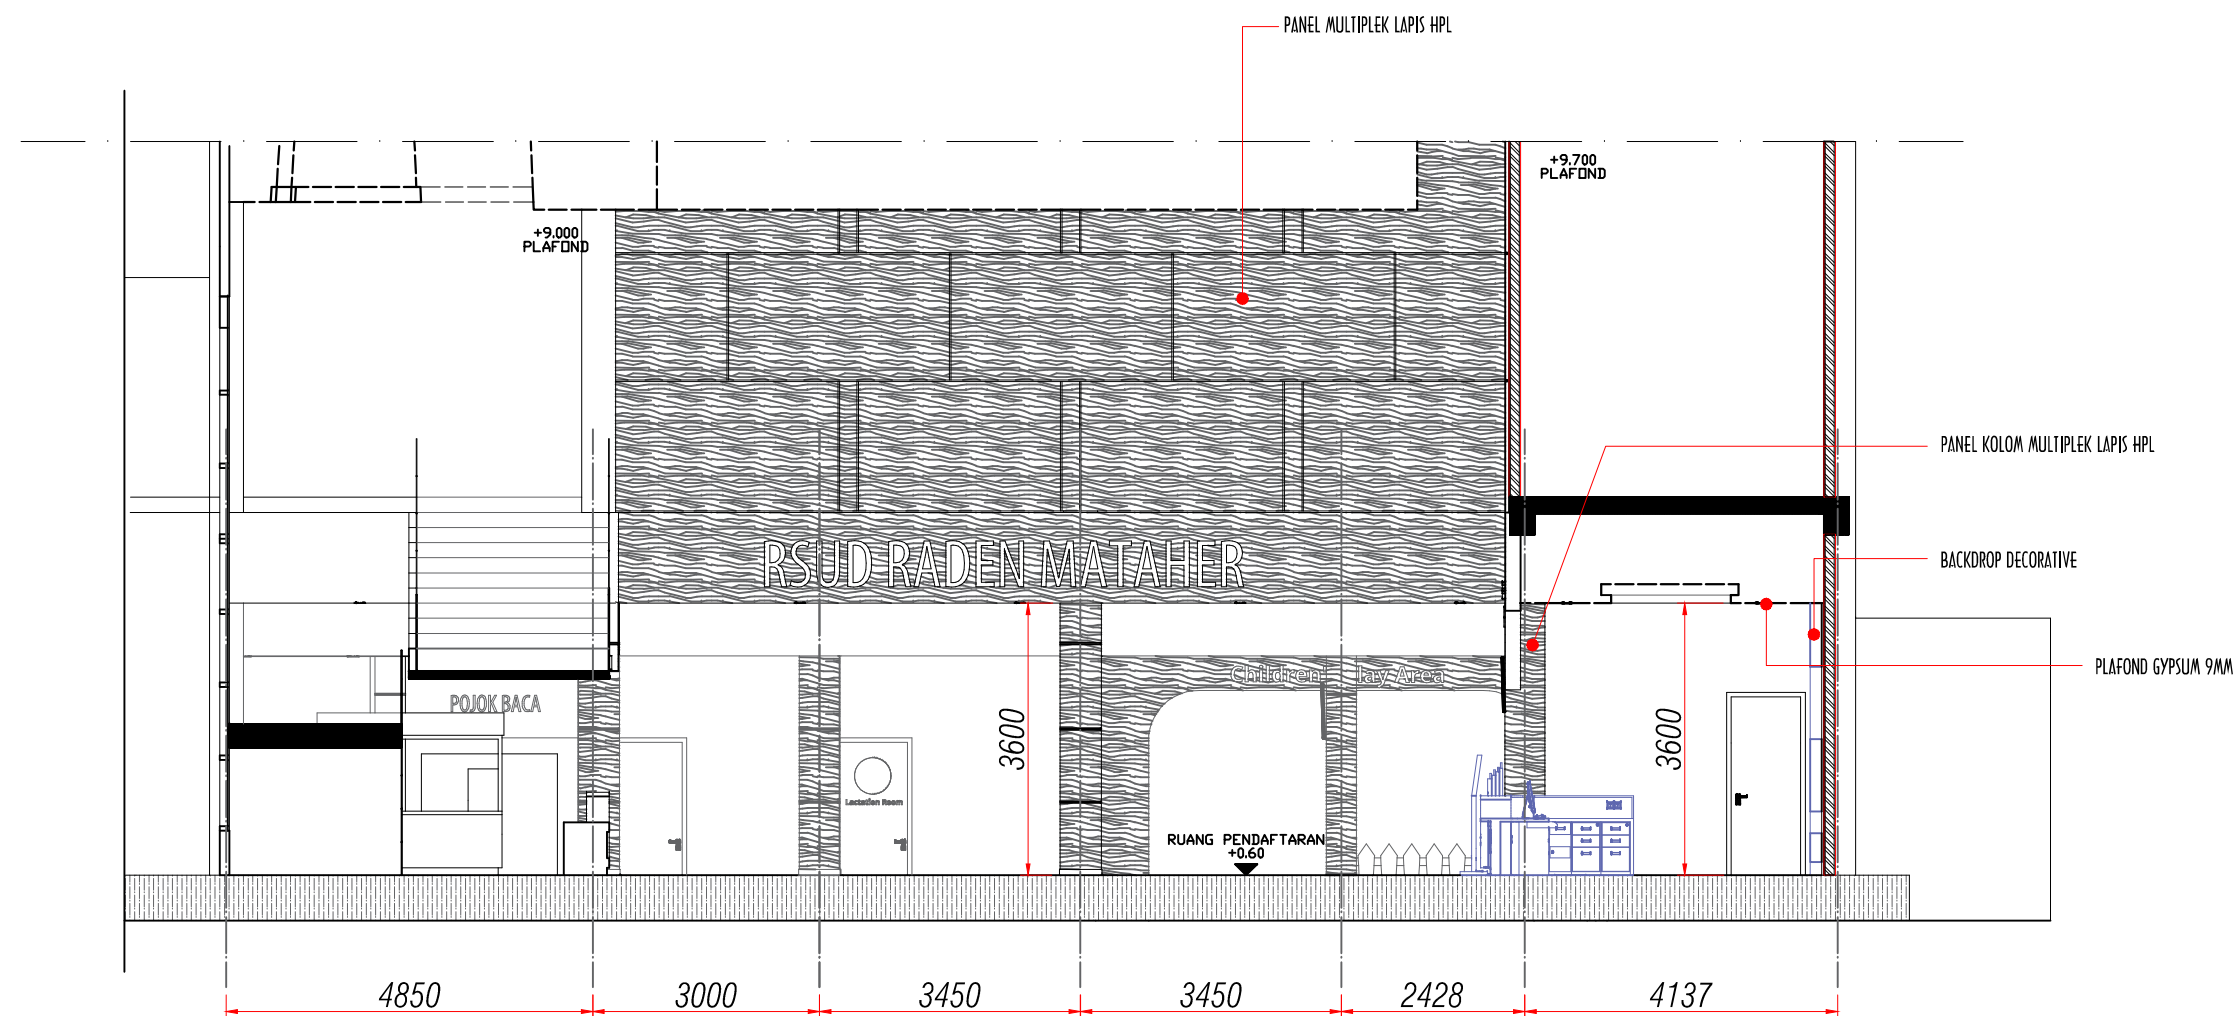

POTONGAN 3-3"

SKALA 1 : 100



PEMERINTAH PROVINSI JAMBI
RSUD RADEN MATAHER JAMBI
Jl. Letjen Suprpto No.31, Telanaipura, Kec. Telanaipura, Kota Jambi, Jambi 36361

CATATAN

DI SETUJUI

DI PERIKSA

DI RENCANAKAN

KONSULTAN PERENCANA
CV. ART CIPTA CONSULTANT

SARWO SANTOSO, ST ,MM
Direktur

KEGIATAN

PENYEDIAAN FASILITAS PELAYANAN, SARANA, PRASARANA
DAN ALAT KESEHATAN UNTUK UKP RUJUKAN, UKM DAN UKM
RUJUKAN TINGKAT DAERAH PROVINSI

PEKERJAAN

RENOVASI RUANG TUNGGU GEDUNG POLIKLINIK
RAWAT JALAN, GEDUNG RUANG TUNGGU PENDAFTARAN /
RUANG TUNGGU POLIKLINIK

LOKASI : Provinsi Jambi

NAMA GAMBAR

SKALA

KONSULTAN PERENCANA

CV. ARTCIPTA Consultant
ARCHITECT- ENGINEERING - SUPERVISION
Office : Jl. Pattimura Perum. Kembar Lestari II Blok. DD. 30 Kenali Besar


NO. LEMBAR

JLH. LEMBAR

TANGGAL

Mei'
2025

DESIGN BY @ CAD 2010

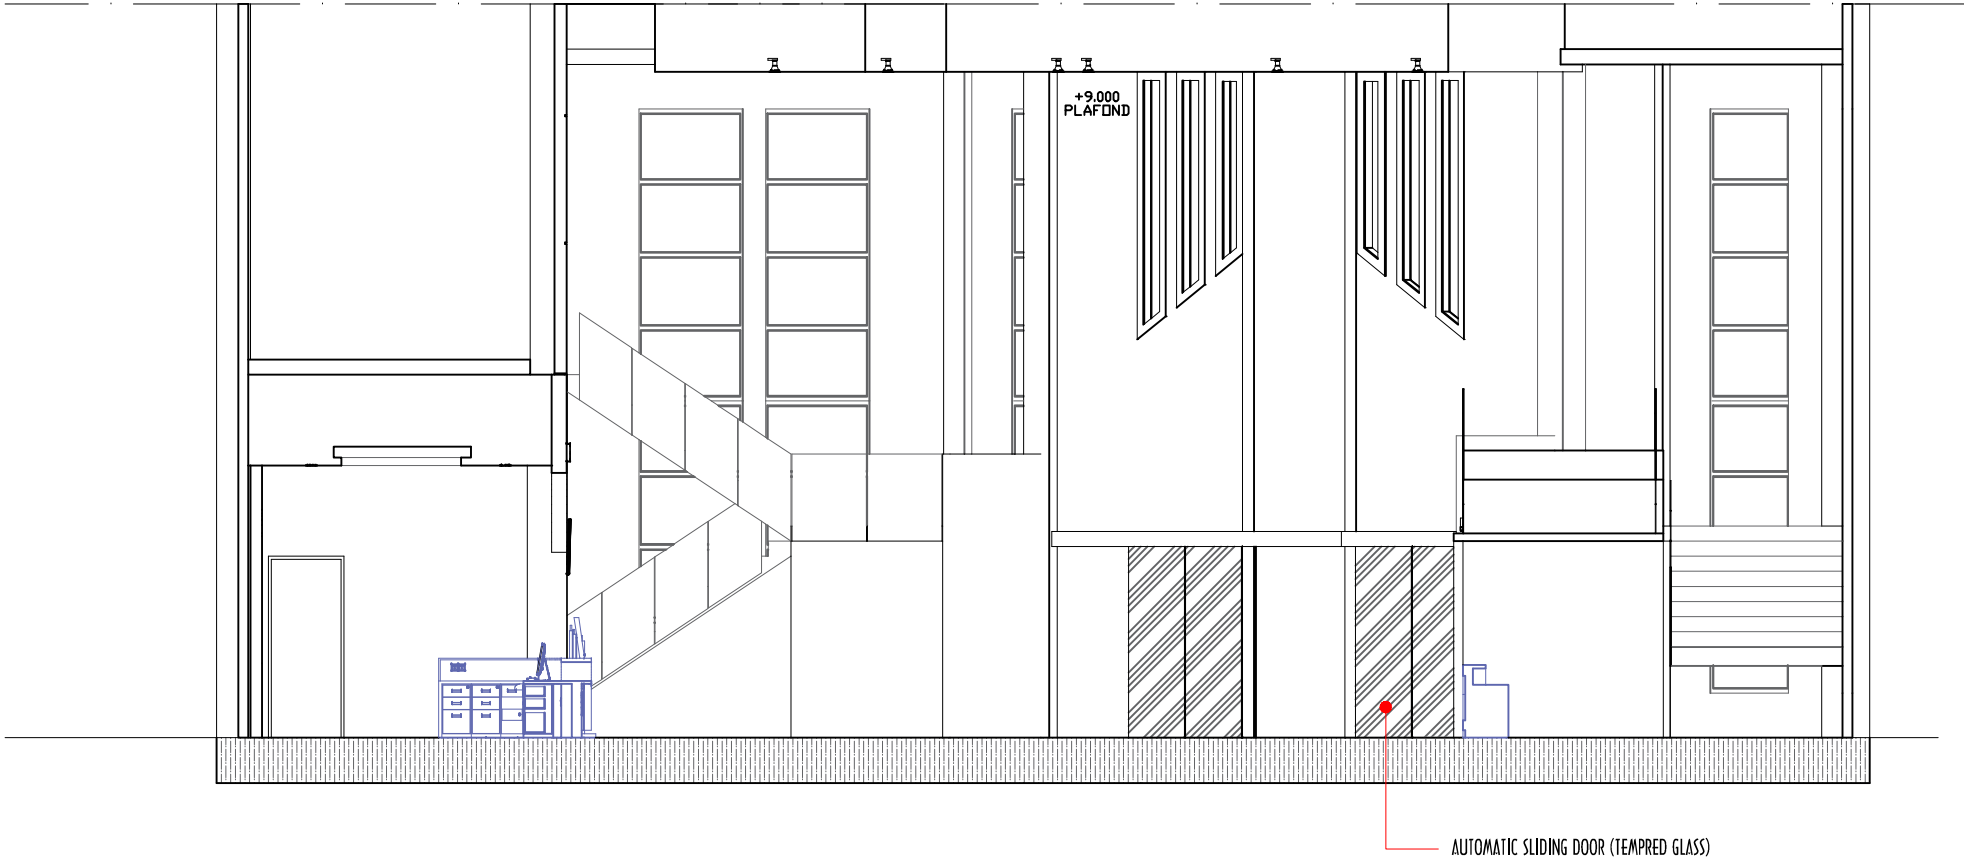

POTONGAN 4-4"

SKALA 1 : 100



PEMERINTAH PROVINSI JAMBI
RSUD RADEN MATAHER JAMBI
Jl. Letjen Suprpto No.31, Telanaipura, Kec. Telanaipura, Kota Jambi, Jambi 36361

CATATAN

DI SETUJUI

DI PERIKSA

DI RENCANAKAN

KONSULTAN PERENCANA
CV. ART CIPTA CONSULTANT

SARWO SANTOSO, ST ,MM
Direktur

KEGIATAN

PENYEDIAAN FASILITAS PELAYANAN, SARANA, PRASARANA
DAN ALAT KESEHATAN UNTUK UKP RUJUKAN, UKM DAN UKM
RUJUKAN TINGKAT DAERAH PROVINSI

PEKERJAAN

RENOVASI RUANG TUNGGU GEDUNG POLIKLINIK
RAWAT JALAN, GEDUNG RUANG TUNGGU PENDAFTARAN /
RUANG TUNGGU POLIKLINIK

LOKASI : Provinsi Jambi


NAMA GAMBAR	SKALA

KONSULTAN PERENCANA

 **CV. ARTCIPTA Consultant**
ARCHITECT- ENGINEERING - SUPERVISION
Office : Jl. Pattimura Perum. Kembar Lestari II Blok. DD. 30 Kenali Besar

NO. LEMBAR	JLH. LEMBAR	TANGGAL
		Mei' 2025

DESIGN BY @ CAD 2010

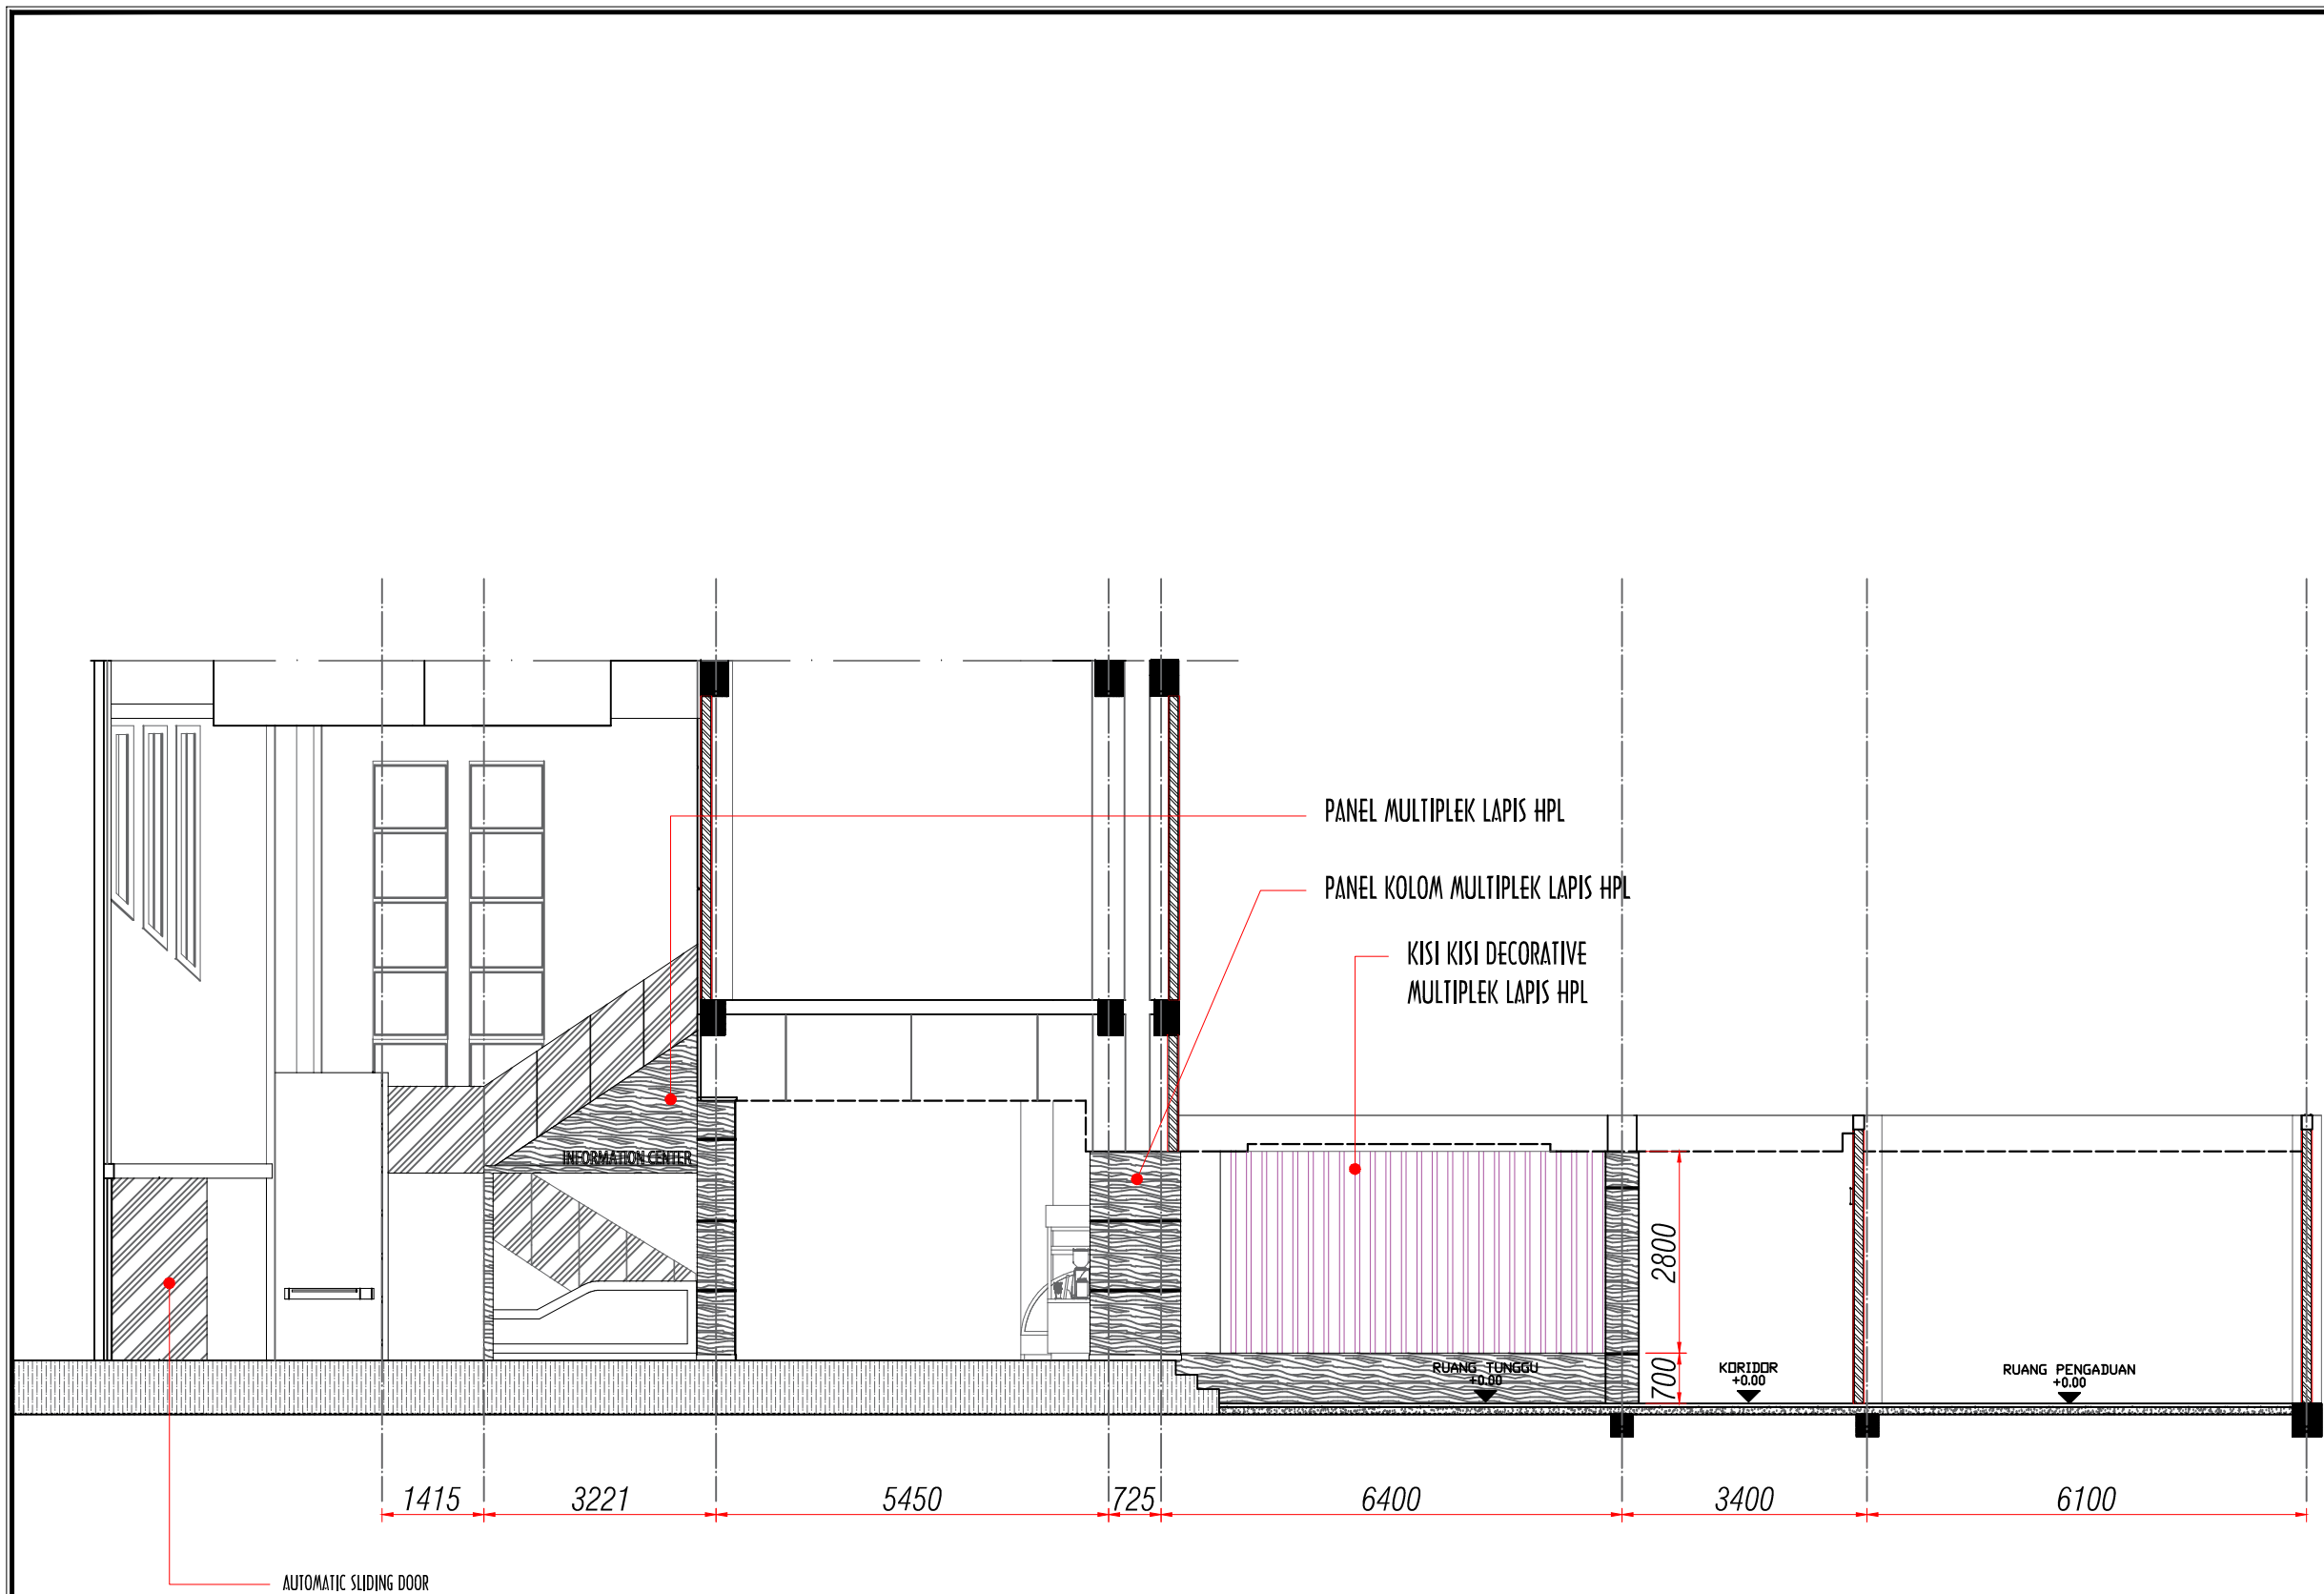

POTONGAN 5-5"

SKALA 1 : 100



PEMERINTAH PROVINSI JAMBI
RSUD RADEN MATAHER JAMBI
Jl. Letjen Suprpto No.31, Telanaipura, Kec. Telanaipura, Kota Jambi, Jambi 36361

CATATAN

DI SETUJUI

DI PERIKSA

DI RENCANAKAN

KONSULTAN PERENCANA
CV. ART CIPTA CONSULTANT

SARWO SANTOSO, ST ,MM
Direktur

KEGIATAN

PENYEDIAAN FASILITAS PELAYANAN, SARANA, PRASARANA
DAN ALAT KESEHATAN UNTUK UKP RUJUKAN, UKM DAN UKM
RUJUKAN TINGKAT DAERAH PROVINSI

PEKERJAAN

RENOVASI RUANG TUNGGU GEDUNG POLIKLINIK
RAWAT JALAN, GEDUNG RUANG TUNGGU PENDAFTARAN /
RUANG TUNGGU POLIKLINIK


LOKASI : Provinsi Jambi

NAMA GAMBAR	SKALA

KONSULTAN PERENCANA

 **CV. ARTCIPTA Consultant**
ARCHITECT- ENGINEERING - SUPERVISION
Office : Jl. Pattimura Perum. Kembar Lestari II Blok. DD. 30 Kenali Besar

NO. LEMBAR	JLH. LEMBAR	TANGGAL
		Mei' 2025

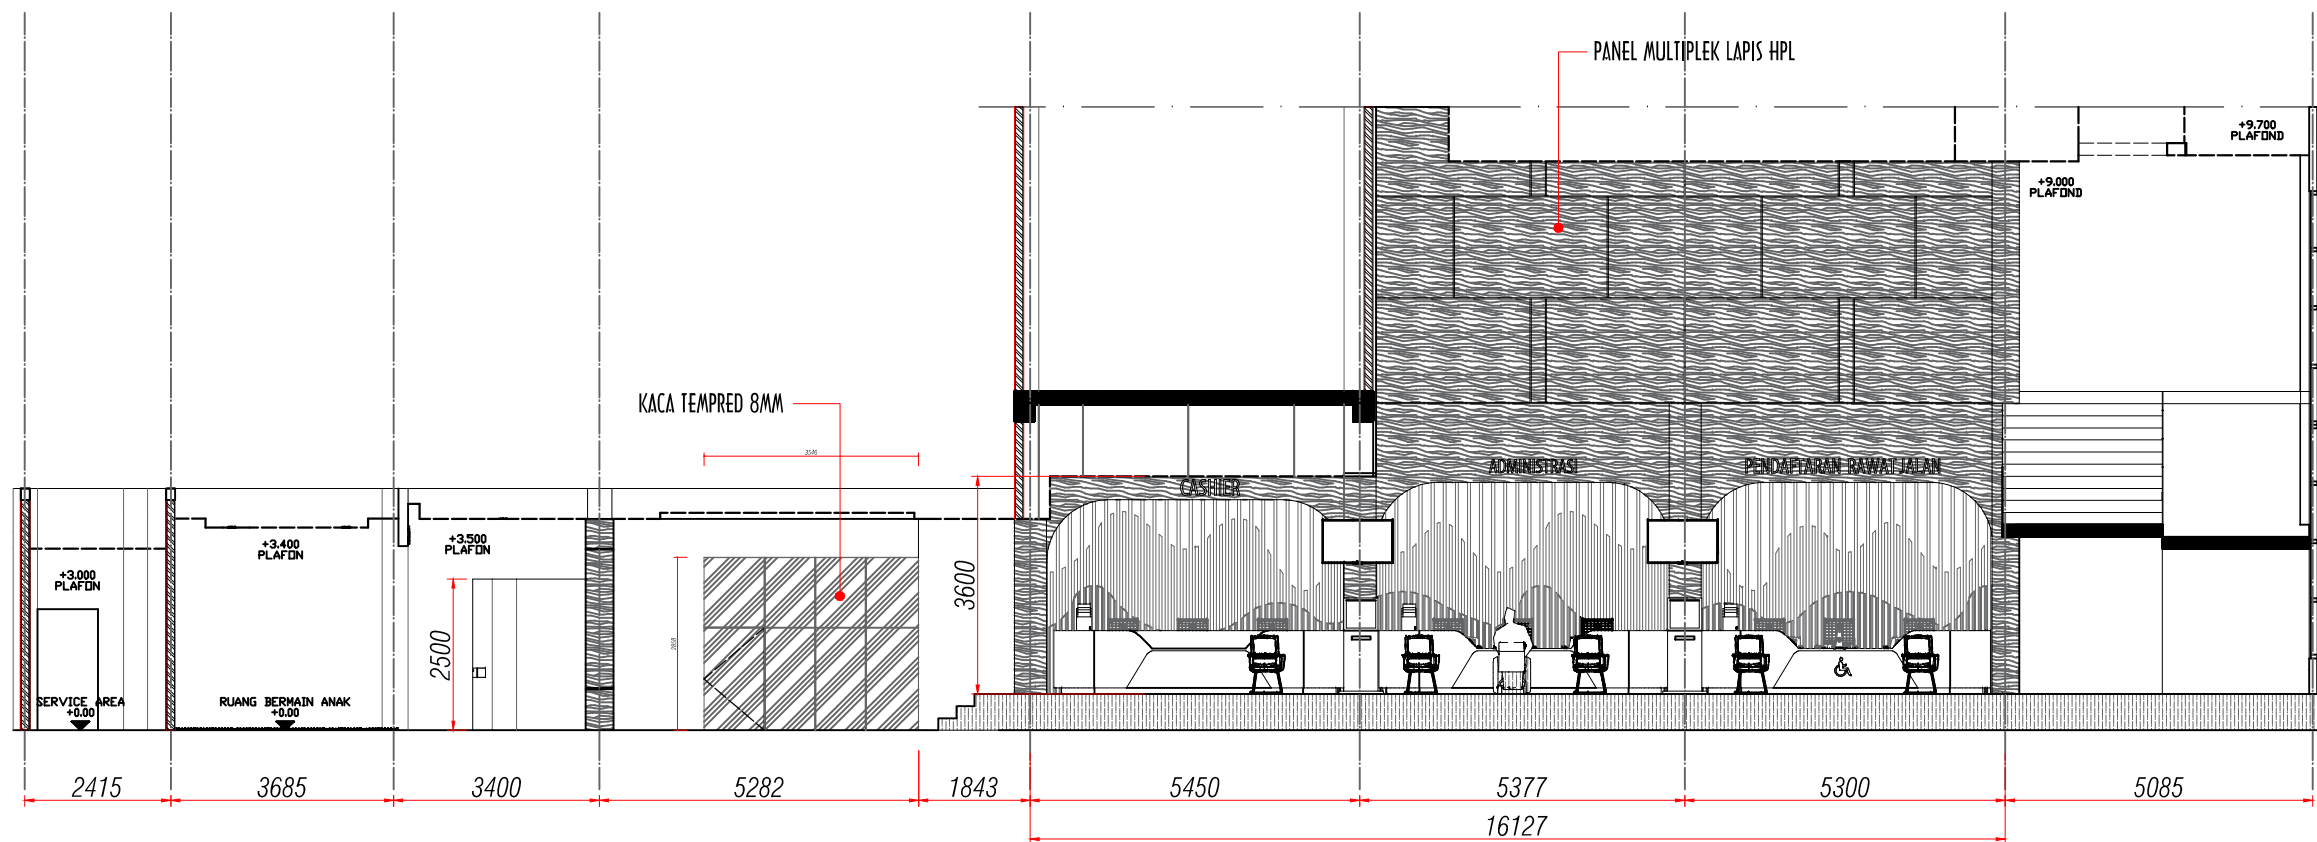

POTONGAN 6-6"

SKALA 1 : 100



PEMERINTAH PROVINSI JAMBI
RSUD RADEN MATAHER JAMBI
Jl. Letjen Suprpto No.31, Telanaipura, Kec. Telanaipura, Kota Jambi, Jambi 36361

CATATAN

DI SETUJUI

DI PERIKSA

DI RENCANAKAN

KONSULTAN PERENCANA
CV. ART CIPTA CONSULTANT

SARWO SANTOSO, ST, MM

Direktur

KEGIATAN

PENYEDIAAN FASILITAS PELAYANAN, SARANA, PRASARANA
DAN ALAT KESEHATAN UNTUK UKP RUJUKAN, UKM DAN UKM
RUJUKAN TINGKAT DAERAH PROVINSI

PEKERJAAN

RENOVASI RUANG TUNGGU GEDUNG POLIKLINIK
RAWAT JALAN, GEDUNG RUANG TUNGGU PENDAFTARAN /
RUANG TUNGGU POLIKLINIK

LOKASI : Provinsi Jambi

NAMA GAMBAR

SKALA

KONSULTAN PERENCANA

CV. ARTCIPTA Consultant
ARCHITECT- ENGINEERING - SUPERVISION
Office : Jl. Pattimura Perum. Kembar Lestari II Blok. DD. 30 Kenali Besar


NO. LEMBAR

JLH. LEMBAR

TANGGAL

Mei'
2025

DESIGN BY @ CAD 2010

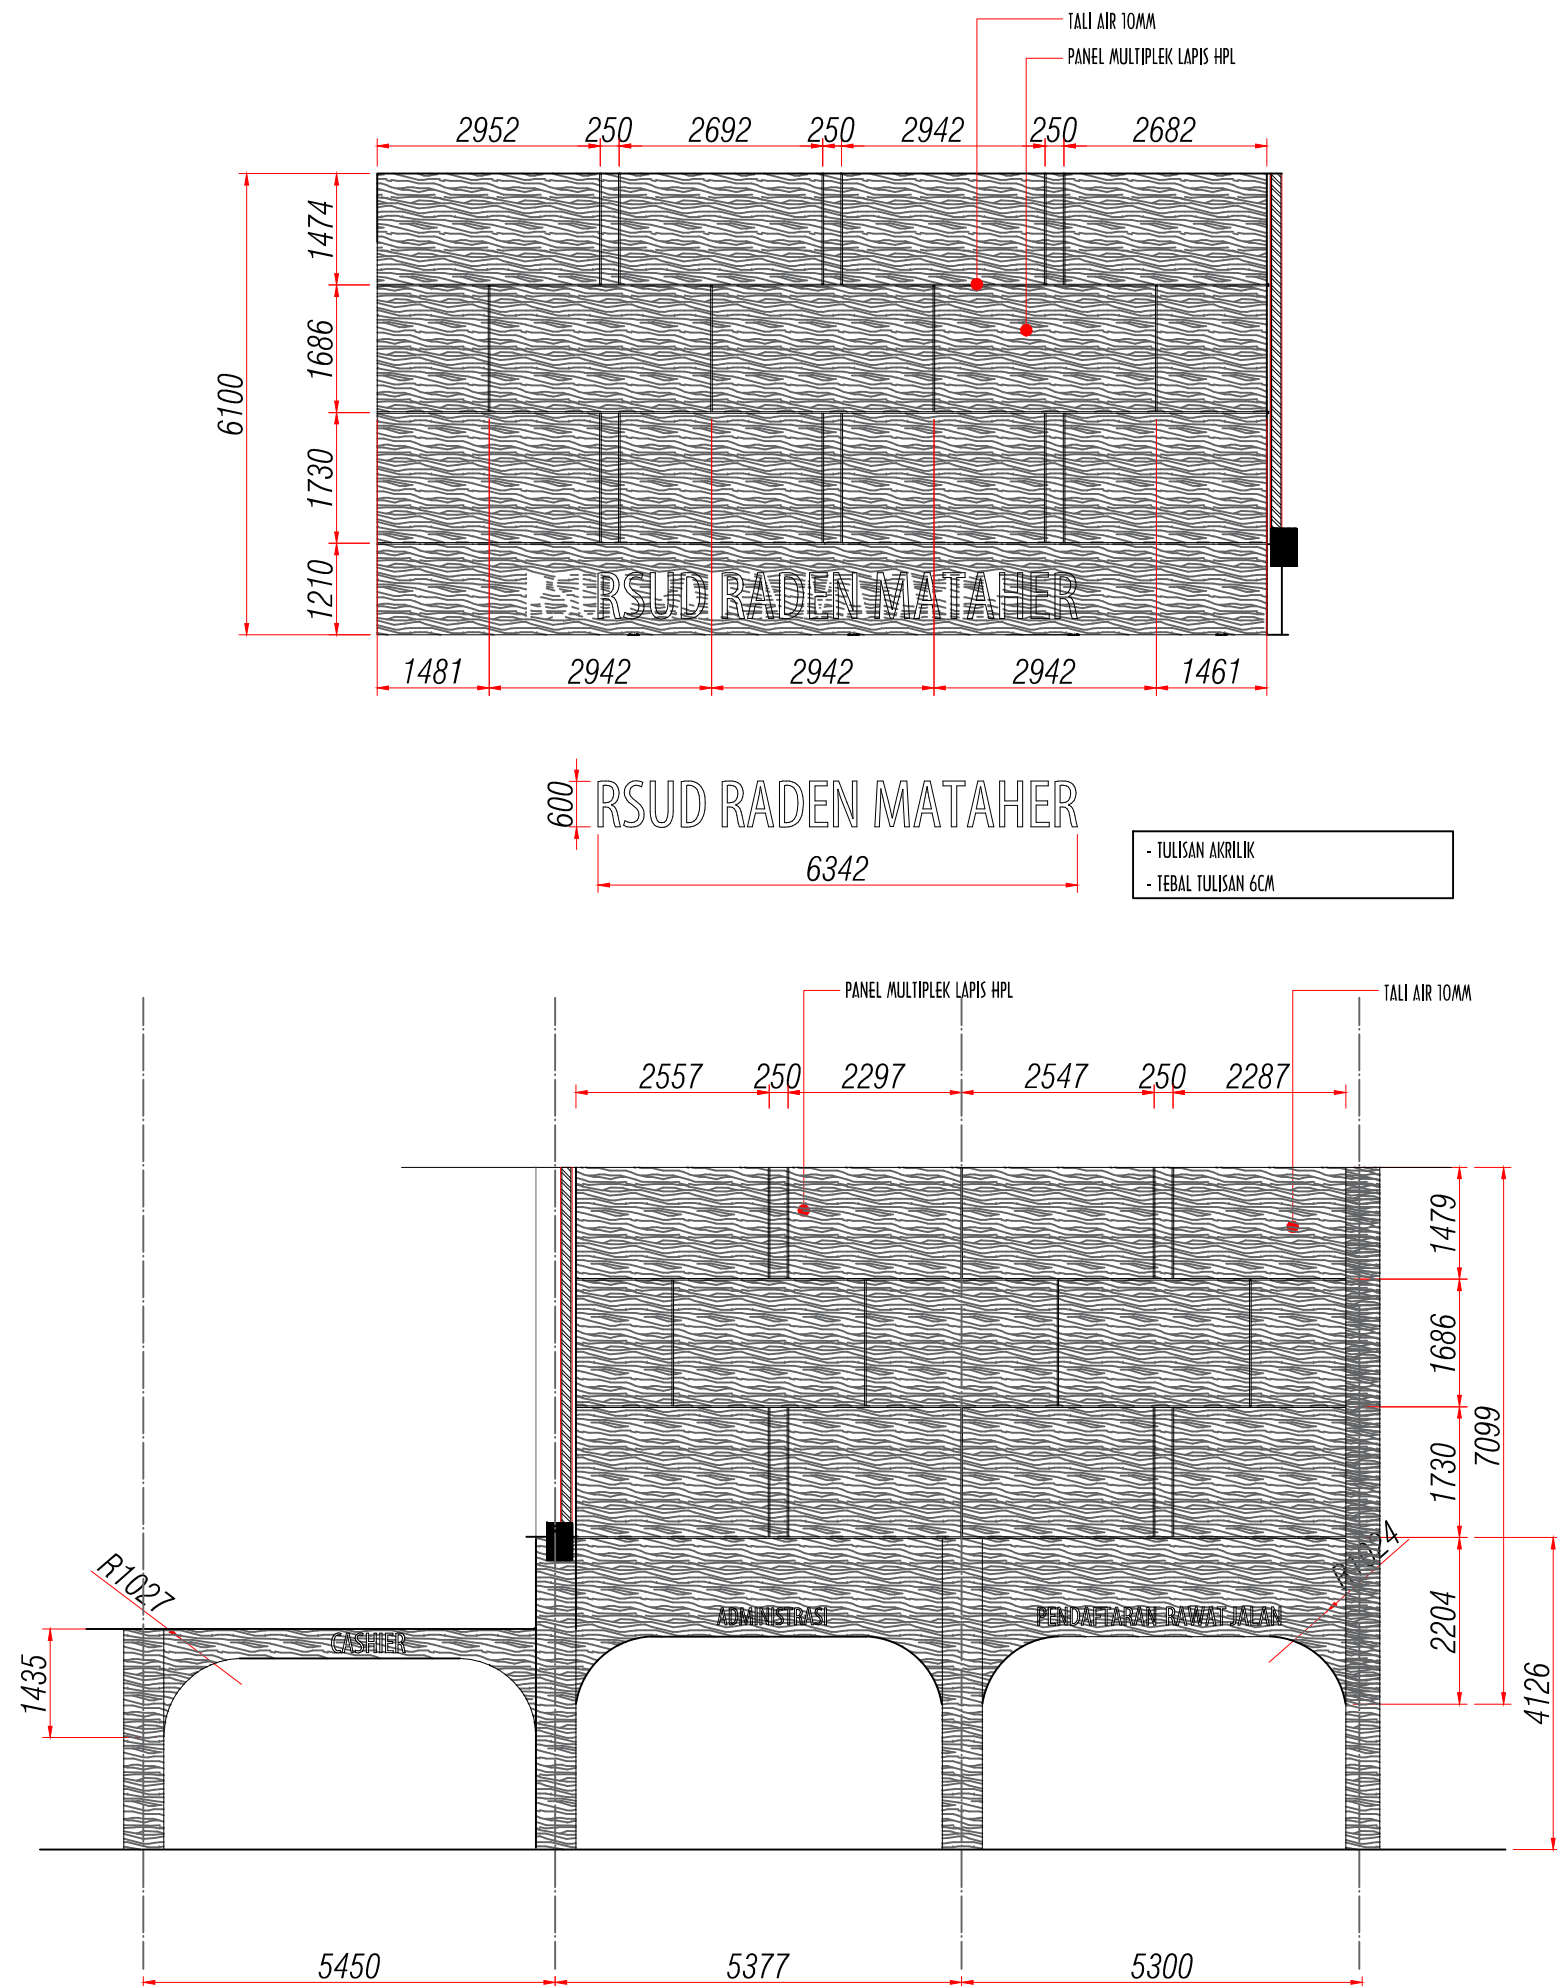

PEMERINTAH PROVINSI JAMBI
RSUD RADEN MATAHER JAMBI
Jl. Letjen Suprpto No.31, Telanaipura, Kec. Telanaipura, Kota Jambi, Jambi 36361

CATATAN

DI SETUJUI

DI PERIKSA

DI RENCANAKAN

KONSULTAN PERENCANA
CV. ART CIPTA CONSULTANT

SARWO SANTOSO, ST ,MM
Direktur

KEGIATAN

PENYEDIAAN FASILITAS PELAYANAN, SARANA, PRASARANA
DAN ALAT KESEHATAN UNTUK UKP RUJUKAN, UKM DAN UKM
RUJUKAN TINGKAT DAERAH PROVINSI

PEKERJAAN

RENOVASI RUANG TUNGGU GEDUNG POLIKLINIK
RAWAT JALAN, GEDUNG RUANG TUNGGU PENDAFTARAN /
RUANG TUNGGU POLIKLINIK



LOKASI : Provinsi Jambi

NAMA GAMBAR	SKALA

KONSULTAN PERENCANA



CV. ARTCIPTA Consultant
ARCHITECT- ENGINEERING - SUPERVISION
Office : Jl. Pattimura Perum. Kembar Lestari II Blok. DD. 30 Kenali Besar

NO. LEMBAR	JLH. LEMBAR	TANGGAL
		Mei' 2025

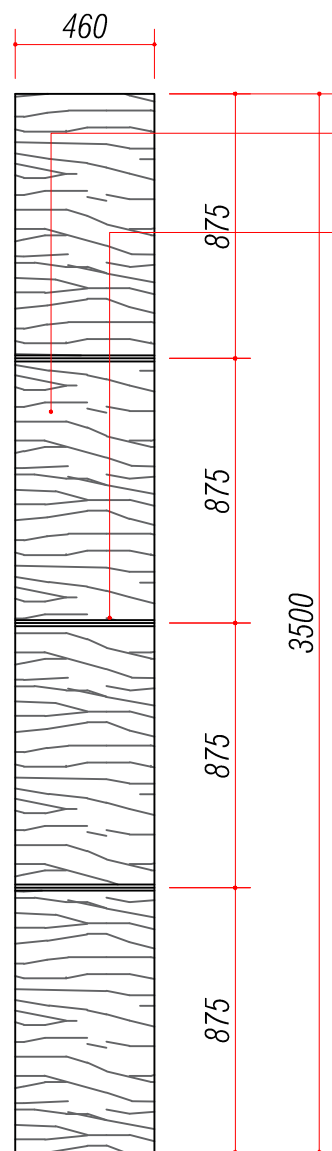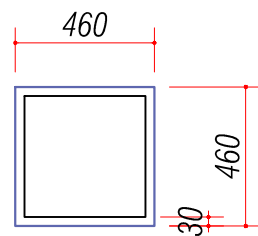


PANEL MULTIPLEK LAPIS HPL

LIST GOLD

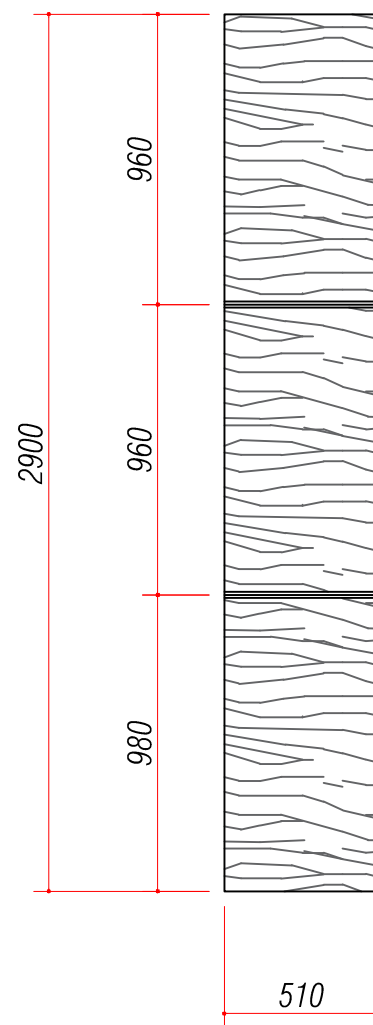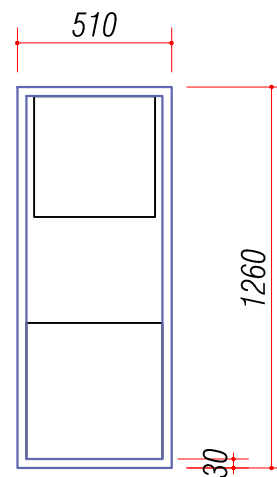

PANEL MULTIPLEK LAPIS HPL

LIST GOLD

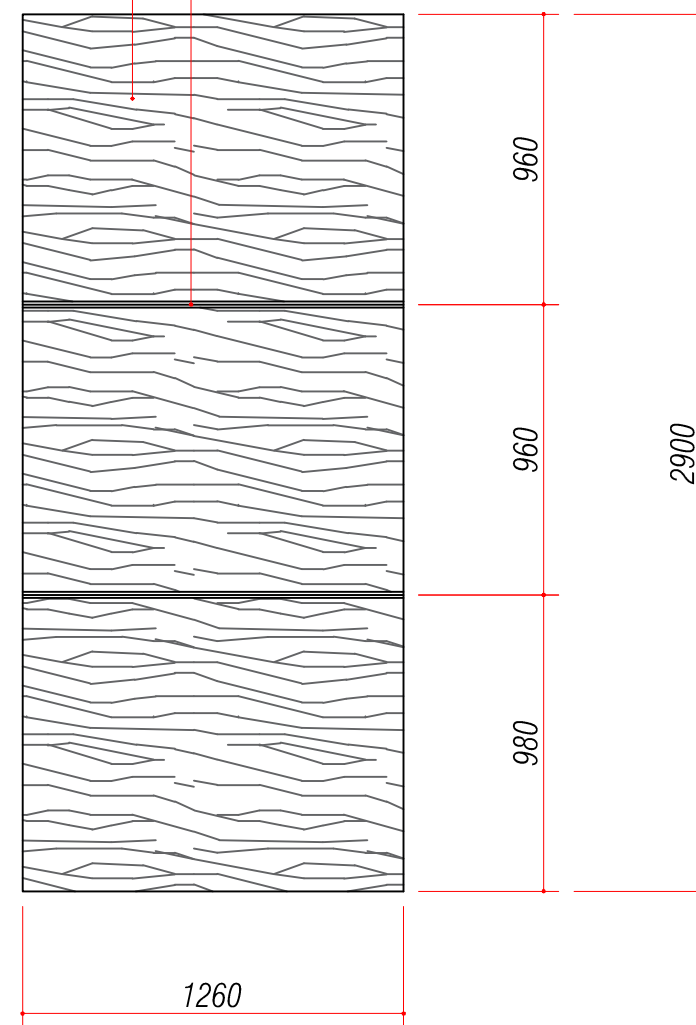

COVER KOLOM TYPE 1 (12 UNIT)

SKALA 1 : 10

COVER KOLOM TYPE 2 (3 UNIT)

SKALA 1 : 10



PEMERINTAH PROVINSI JAMBI
RSUD RADEN MATAHER JAMBI
Jl. Letjen Suprpto No.31, Telanaipura, Kec. Telanaipura, Kota Jambi, Jambi 36361

CATATAN

DI SETUJUI

DI PERIKSA

DI RENCANAKAN

KONSULTAN PERENCANA
CV. ART CIPTA CONSULTANT

SARWO SANTOSO, ST ,MM
Direktur

KEGIATAN

PENYEDIAAN FASILITAS PELAYANAN, SARANA, PRASARANA
DAN ALAT KESEHATAN UNTUK UKP RUJUKAN, UKM DAN UKM
RUJUKAN TINGKAT DAERAH PROVINSI

PEKERJAAN

RENOVASI RUANG TUNGGU GEDUNG POLIKLINIK
RAWAT JALAN, GEDUNG RUANG TUNGGU PENDAFTARAN /
RUANG TUNGGU POLIKLINIK

LOKASI : Provinsi Jambi

NAMA GAMBAR


SKALA

KONSULTAN PERENCANA


CV. ARTCIPTA Consultant
ARCHITECT- ENGINEERING - SUPERVISION
Office : Jl. Pattimura Perum. Kembar Lestari II Blok. DD. 30 Kenali Besar

NO. LEMBAR	JLH. LEMBAR	TANGGAL
		Mei' 2025


DESIGN BY @ CAD 2010

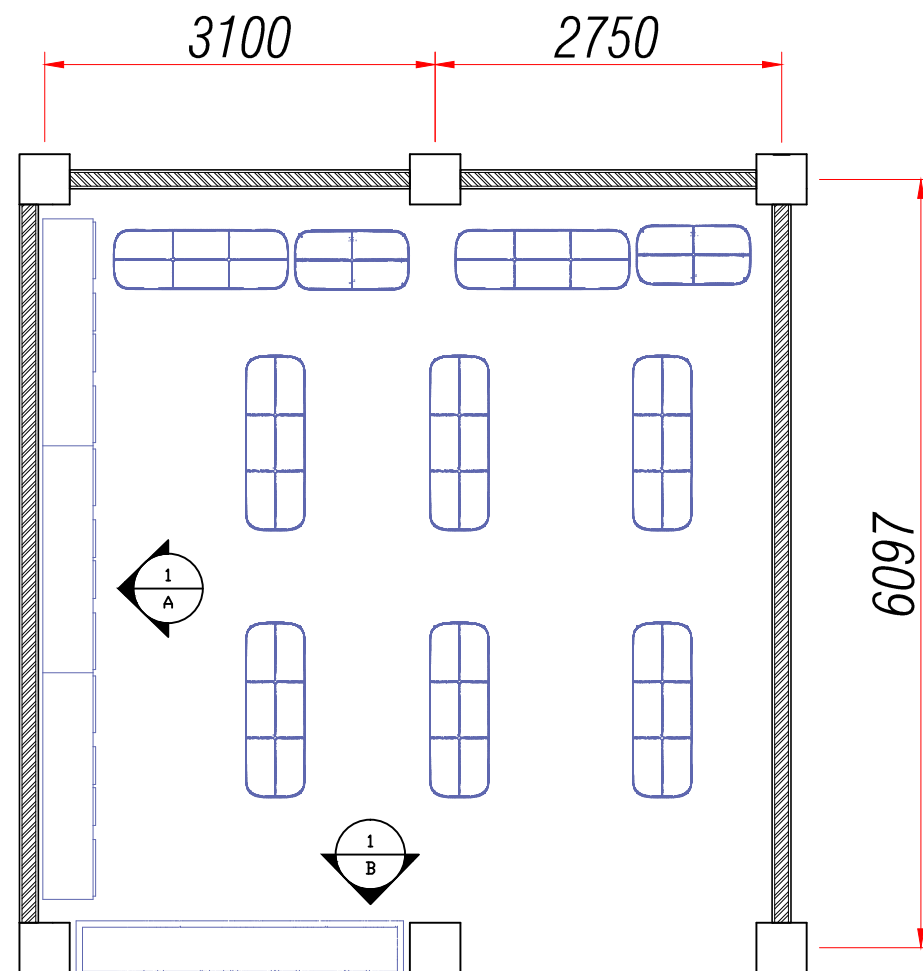


DENAH RUANG POJOK BACA
SKALA 1 : 50

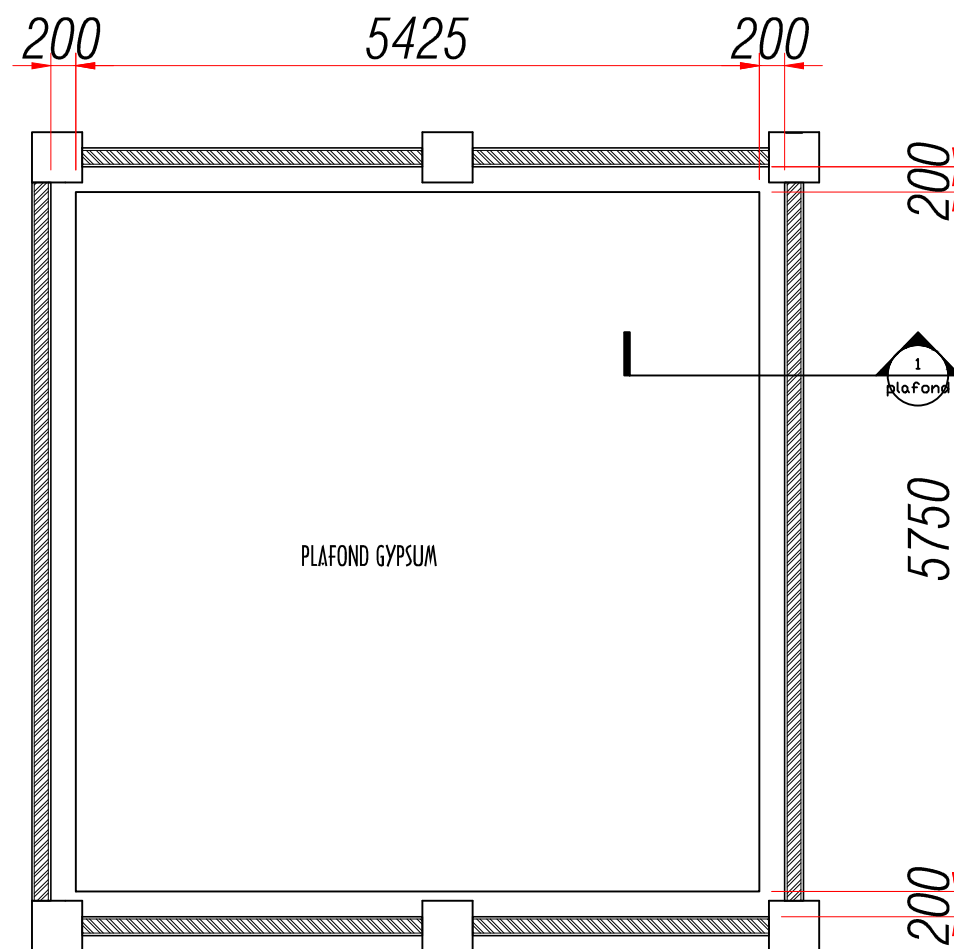

DENAH PLFOND RUANG POJOK BACA
SKALA 1 : 50

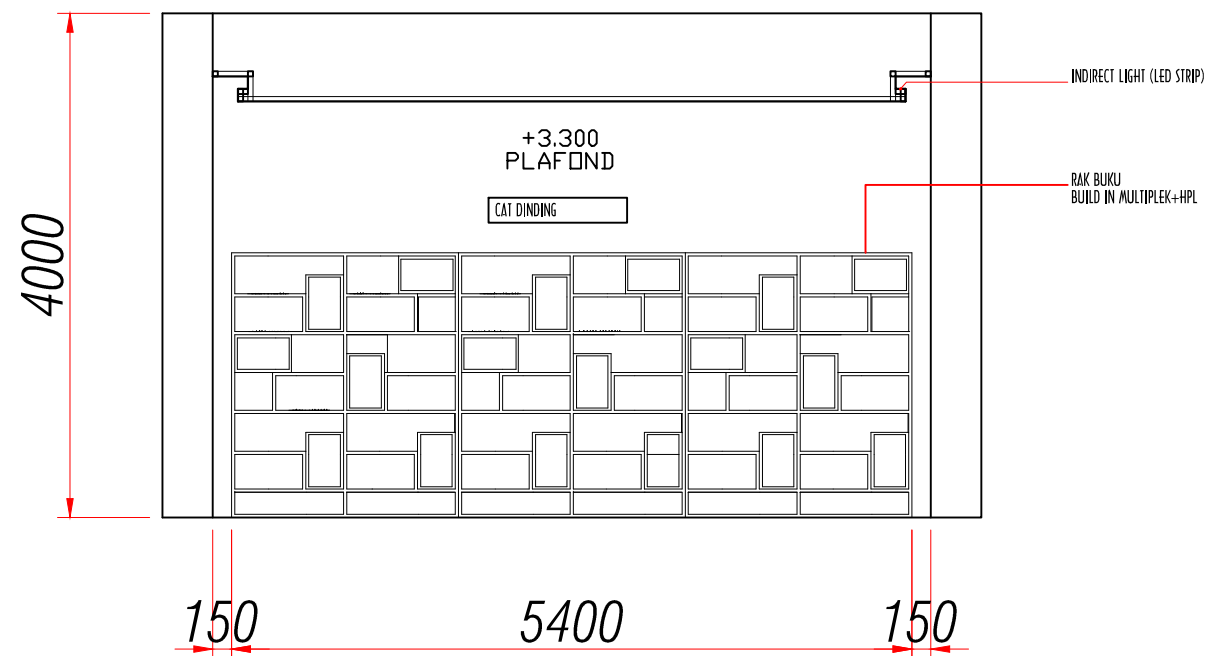

SISI A
SKALA 1 : 50

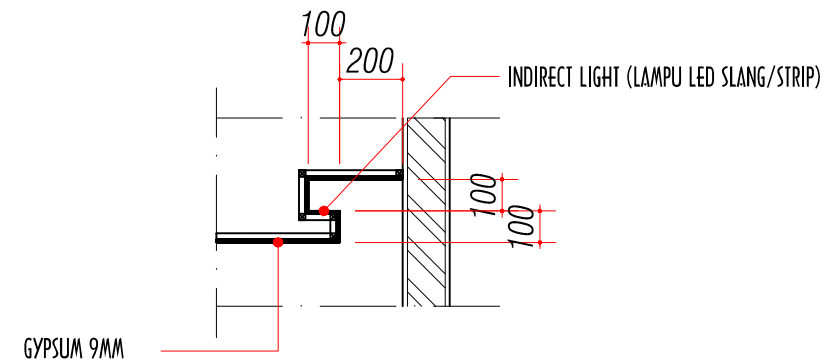

DETAIL POT 1
SKALA 1 : 10



PEMERINTAH PROVINSI JAMBI
RSUD RADEN MATAHER JAMBI
Jl. Letjen Suprpto No.31, Telanaipura, Kec. Telanaipura, Kota Jambi, Jambi 36361

CATATAN

DI SETUJUI

DI PERIKSA

DI RENCANAKAN

KONSULTAN PERENCANA
CV. ART CIPTA CONSULTANT

SARWO SANTOSO, ST ,MM
Direktur

KEGIATAN

PENYEDIAAN FASILITAS PELAYANAN, SARANA, PRASARANA
DAN ALAT KESEHATAN UNTUK UKP RUJUKAN, UKM DAN UKM
RUJUKAN TINGKAT DAERAH PROVINSI

PEKERJAAN

RENOVASI RUANG TUNGGU GEDUNG POLIKLINIK
RAWAT JALAN, GEDUNG RUANG TUNGGU PENDAFTARAN /
RUANG TUNGGU POLIKLINIK

LOKASI : Provinsi Jambi

NAMA GAMBAR

SKALA

KONSULTAN PERENCANA

CV. ARTCIPTA Consultant
ARCHITECT- ENGINEERING - SUPERVISION
Office : Jl. Pattimura Perum. Kembar Lestari II Blok. DD. 30 Kenali Besar


NO. LEMBAR

JLH. LEMBAR

TANGGAL


Mei'
2025

DESIGN BY @ CAD 2010

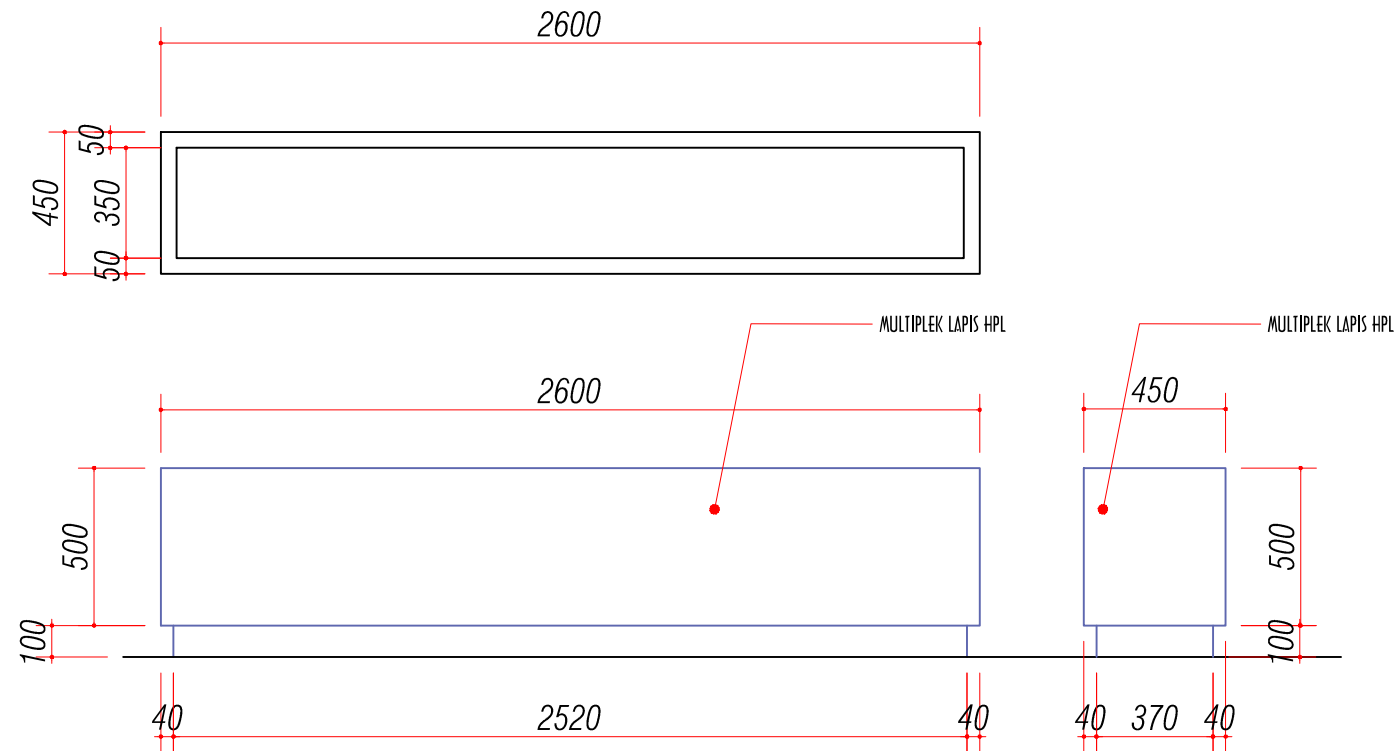

PLANTER BOX (4 UNIT)

SKALA 1 : 50

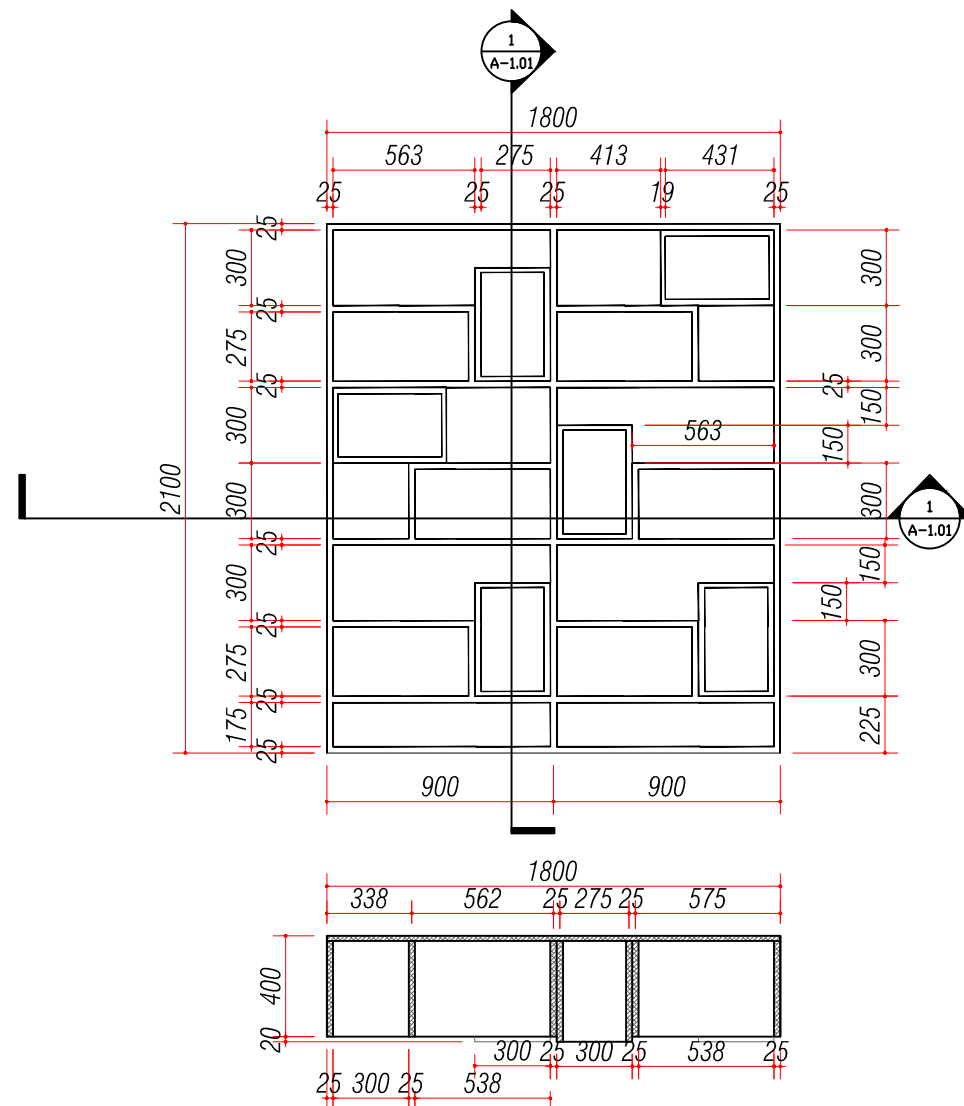

RAK BUKU (3 UNIT)

SKALA 1 : 20



PEMERINTAH PROVINSI JAMBI
RSUD RADEN MATAHER JAMBI
Jl. Letjen Suprpto No.31, Telanaipura, Kec. Telanaipura, Kota Jambi, Jambi 36361

CATATAN

DI SETUJUI

DI PERIKSA

DI RENCANAKAN

KONSULTAN PERENCANA
CV. ART CIPTA CONSULTANT

SARWO SANTOSO, ST ,MM

Direktur

KEGIATAN

PENYEDIAAN FASILITAS PELAYANAN, SARANA, PRASARANA
DAN ALAT KESEHATAN UNTUK UKP RUJUKAN, UKM DAN UKM
RUJUKAN TINGKAT DAERAH PROVINSI

PEKERJAAN

RENOVASI RUANG TUNGGU GEDUNG POLIKLINIK
RAWAT JALAN, GEDUNG RUANG TUNGGU PENDAFTARAN /
RUANG TUNGGU POLIKLINIK

LOKASI : Provinsi Jambi

NAMA GAMBAR

SKALA

KONSULTAN PERENCANA

CV. ARTCIPTA Consultant
ARCHITECT- ENGINEERING - SUPERVISION
Office : Jl. Pattimura Perum. Kembar Lestari II Blok. DD. 30 Kenali Besar


NO. LEMBAR

JLH. LEMBAR

TANGGAL


Mei'
2025

DESIGN BY @ CAD 2010

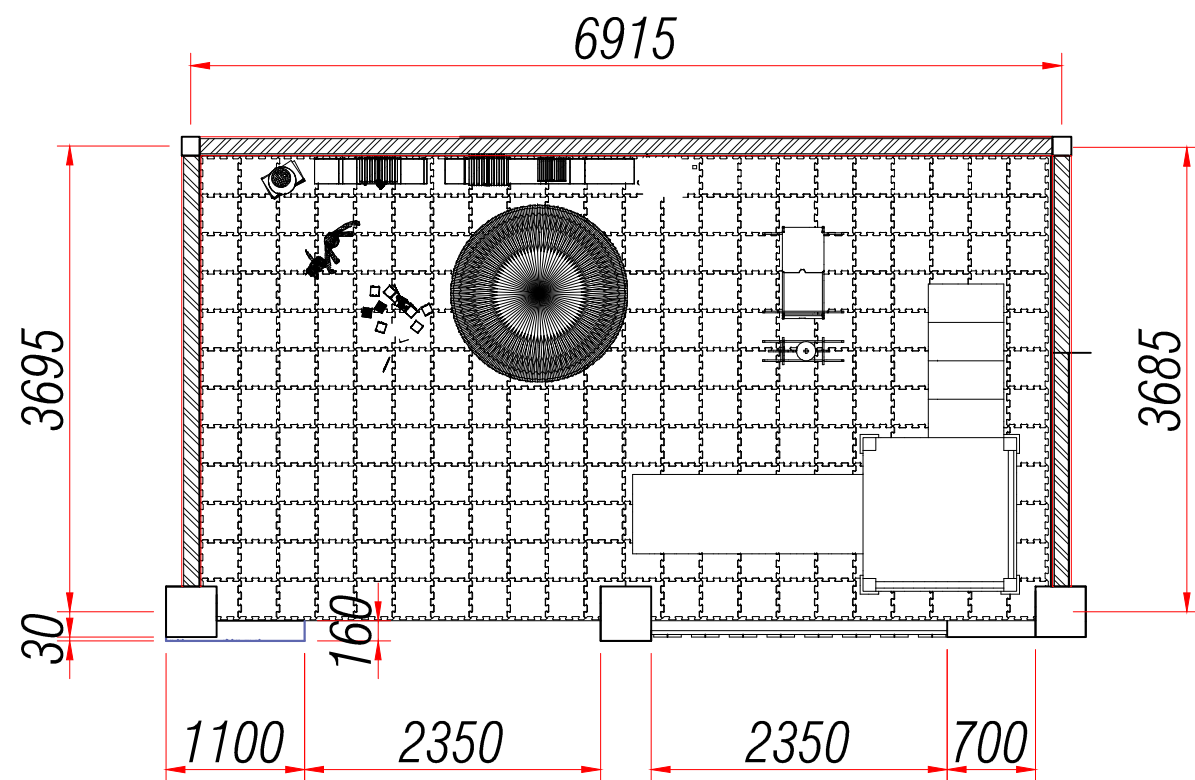


DENAH PLAYGROUND

SKALA 1 : 50

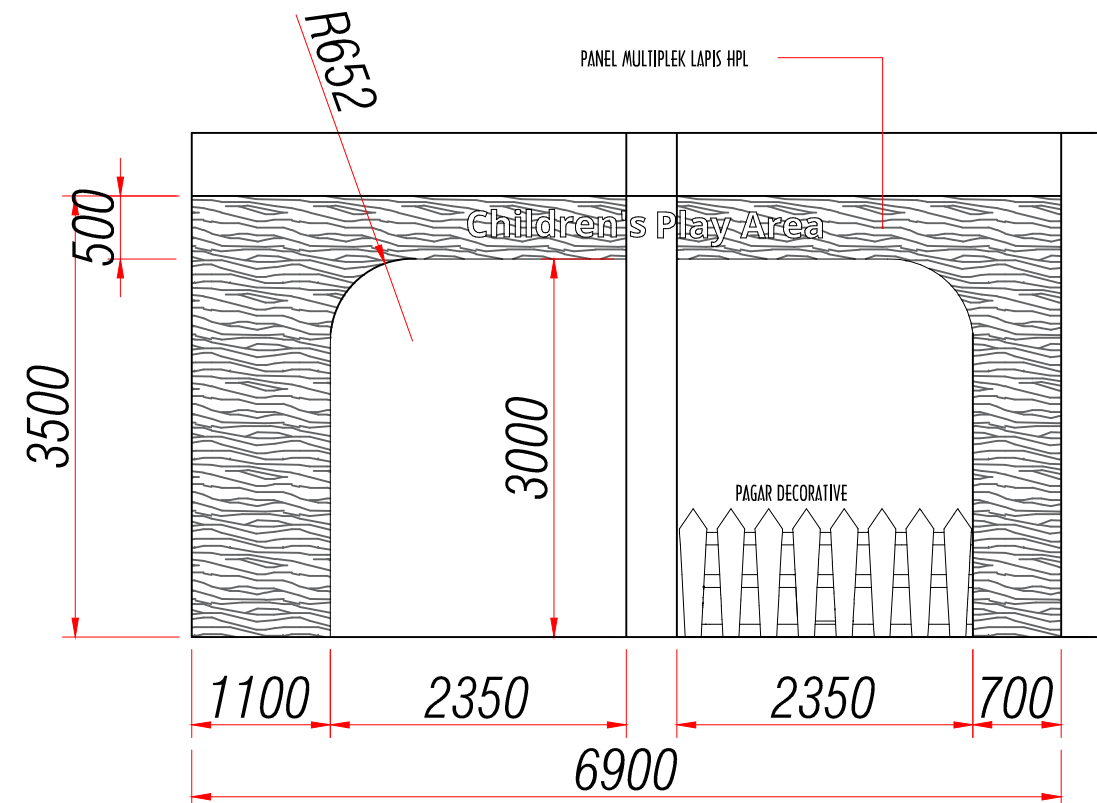

TAMPAK DEPAN PLAYGROUND

SKALA 1 : 50

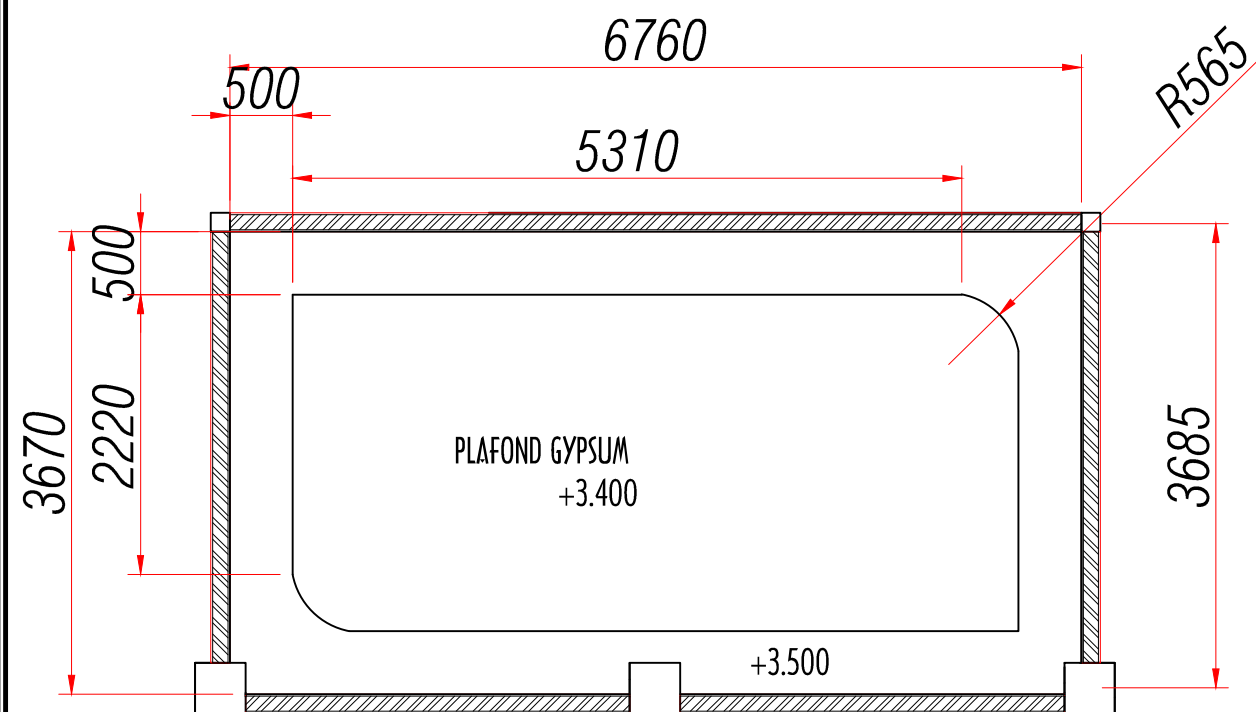


DENAH PLAFOND PLAYGROUND

SKALA 1 : 50



FONT PLAYGROUND (AKRILIK)

SKALA 1 : 50

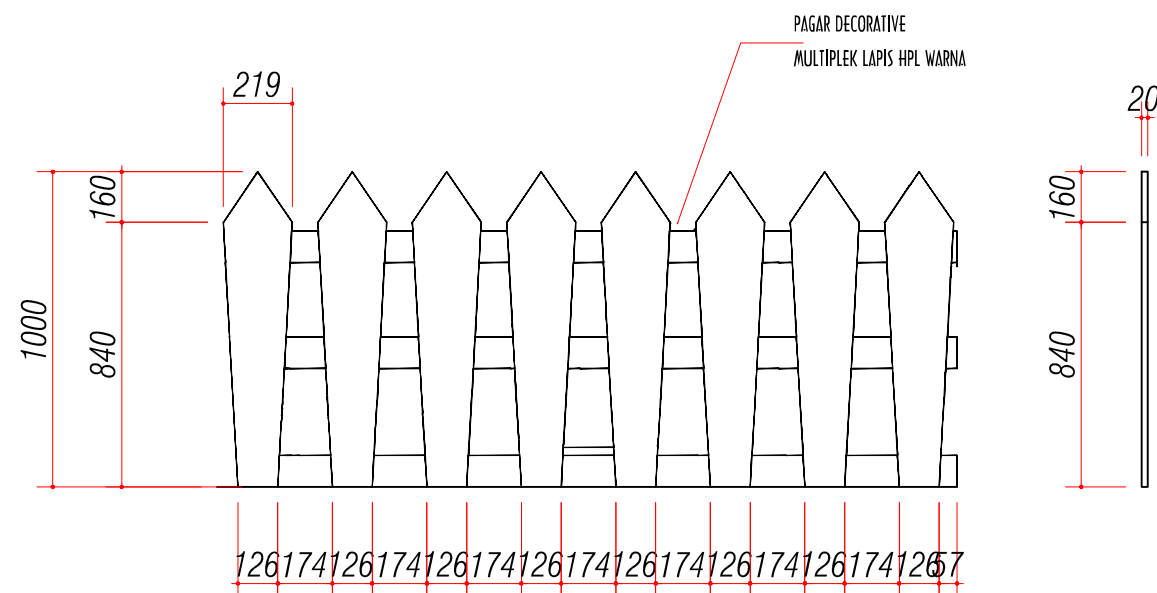

PAGAR DECORATIVE

SKALA 1 : 50



PEMERINTAH PROVINSI JAMBI
RSUD RADEN MATAHER JAMBI
Jl. Letjen Suprpto No.31, Telanaipura, Kec. Telanaipura, Kota Jambi, Jambi 36361

CATATAN

DI SETUJUI

DI PERIKSA

DI RENCANAKAN

KONSULTAN PERENCANA
CV. ART CIPTA CONSULTANT

SARWO SANTOSO, ST ,MM

Direktur

KEGIATAN

PENYEDIAAN FASILITAS PELAYANAN, SARANA, PRASARANA
DAN ALAT KESEHATAN UNTUK UKP RUJUKAN, UKM DAN UKM
RUJUKAN TINGKAT DAERAH PROVINSI

PEKERJAAN

RENOVASI RUANG TUNGGU GEDUNG POLIKLINIK
RAWAT JALAN, GEDUNG RUANG TUNGGU PENDAFTARAN /
RUANG TUNGGU POLIKLINIK

LOKASI : Provinsi Jambi

NAMA GAMBAR

SKALA

KONSULTAN PERENCANA

CV. ARTCIPTA Consultant
ARCHITECT- ENGINEERING - SUPERVISION
Office : Jl. Pattimura Perum. Kembar Lestari II Blok. DD. 30 Kendal Besar


NO. LEMBAR

JLH. LEMBAR

TANGGAL


Mei'
2025

DESIGN BY @ CAD 2010

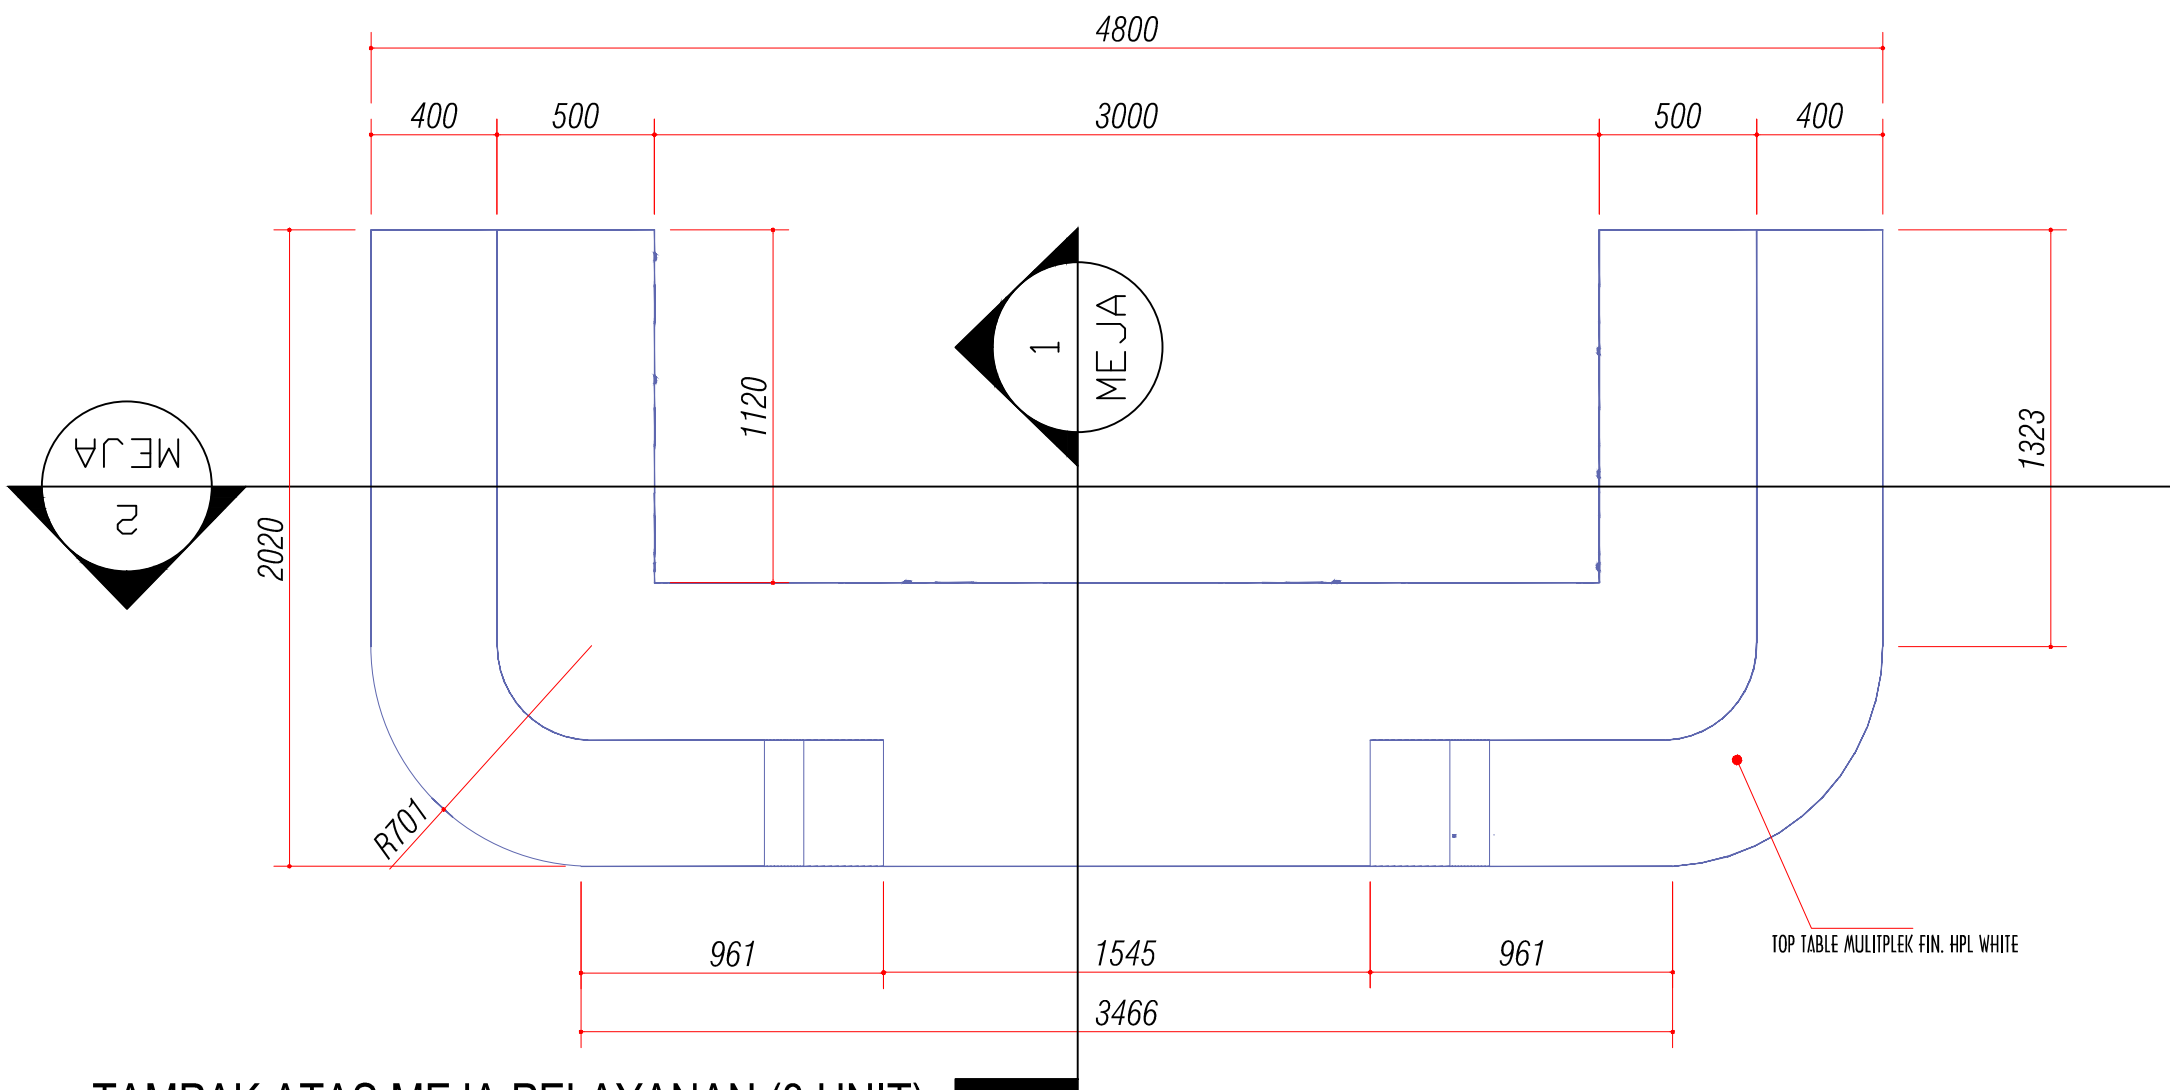

TAMPAK ATAS MEJA PELAYANAN (3 UNIT)

SKALA 1 : 20

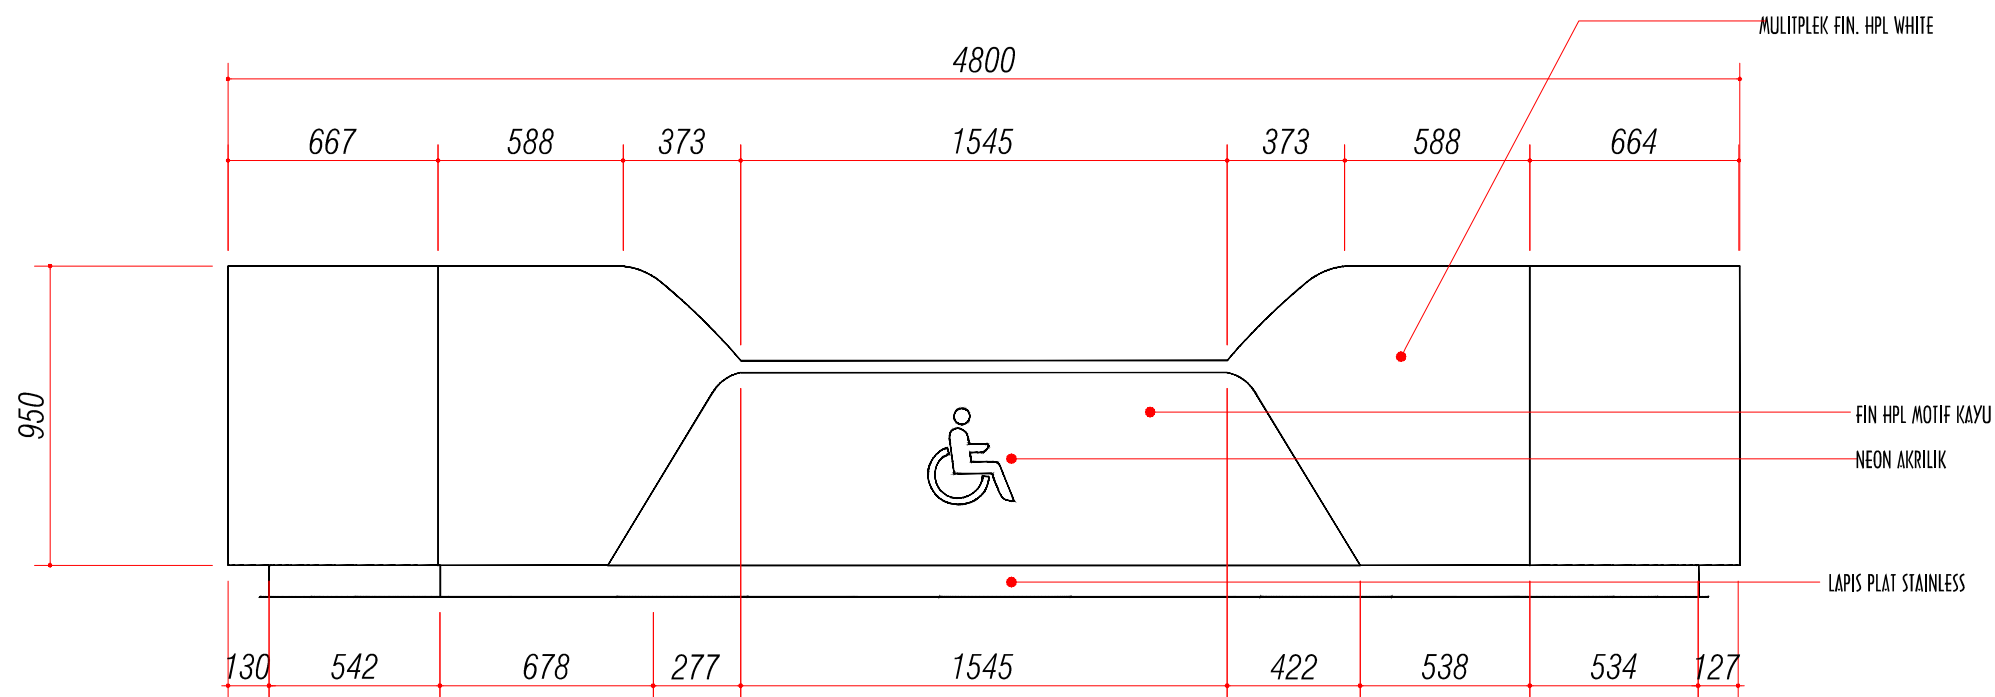

TAMPAK DEPAN MEJA PELAYANAN (3 UNIT)

SKALA 1 : 20



PEMERINTAH PROVINSI JAMBI
RSUD RADEN MATAHER JAMBI
Jl. Letjen Suprpto No.31, Telanaipura, Kec. Telanaipura, Kota Jambi, Jambi 36361

CATATAN

DI SETUJUI

DI PERIKSA

DI RENCANAKAN

KONSULTAN PERENCANA
CV. ART CIPTA CONSULTANT

SARWO SANTOSO, ST ,MM

Direktur

KEGIATAN

PENYEDIAAN FASILITAS PELAYANAN, SARANA, PRASARANA
DAN ALAT KESEHATAN UNTUK UKP RUJUKAN, UKM DAN UKM
RUJUKAN TINGKAT DAERAH PROVINSI

PEKERJAAN

RENOVASI RUANG TUNGGU GEDUNG POLIKLINIK
RAWAT JALAN, GEDUNG RUANG TUNGGU PENDAFTARAN /
RUANG TUNGGU POLIKLINIK

LOKASI : Provinsi Jambi

NAMA GAMBAR

SKALA


KONSULTAN PERENCANA

CV. ARTCIPTA Consultant
ARCHITECT- ENGINEERING - SUPERVISION
Office : Jl. Pattimura Perum. Kembar Lestari II Blok. DD. 30 Kenali Besar

NO. LEMBAR JLH. LEMBAR TANGGAL


Mei'
2025

DESIGN BY @ CAD 2010

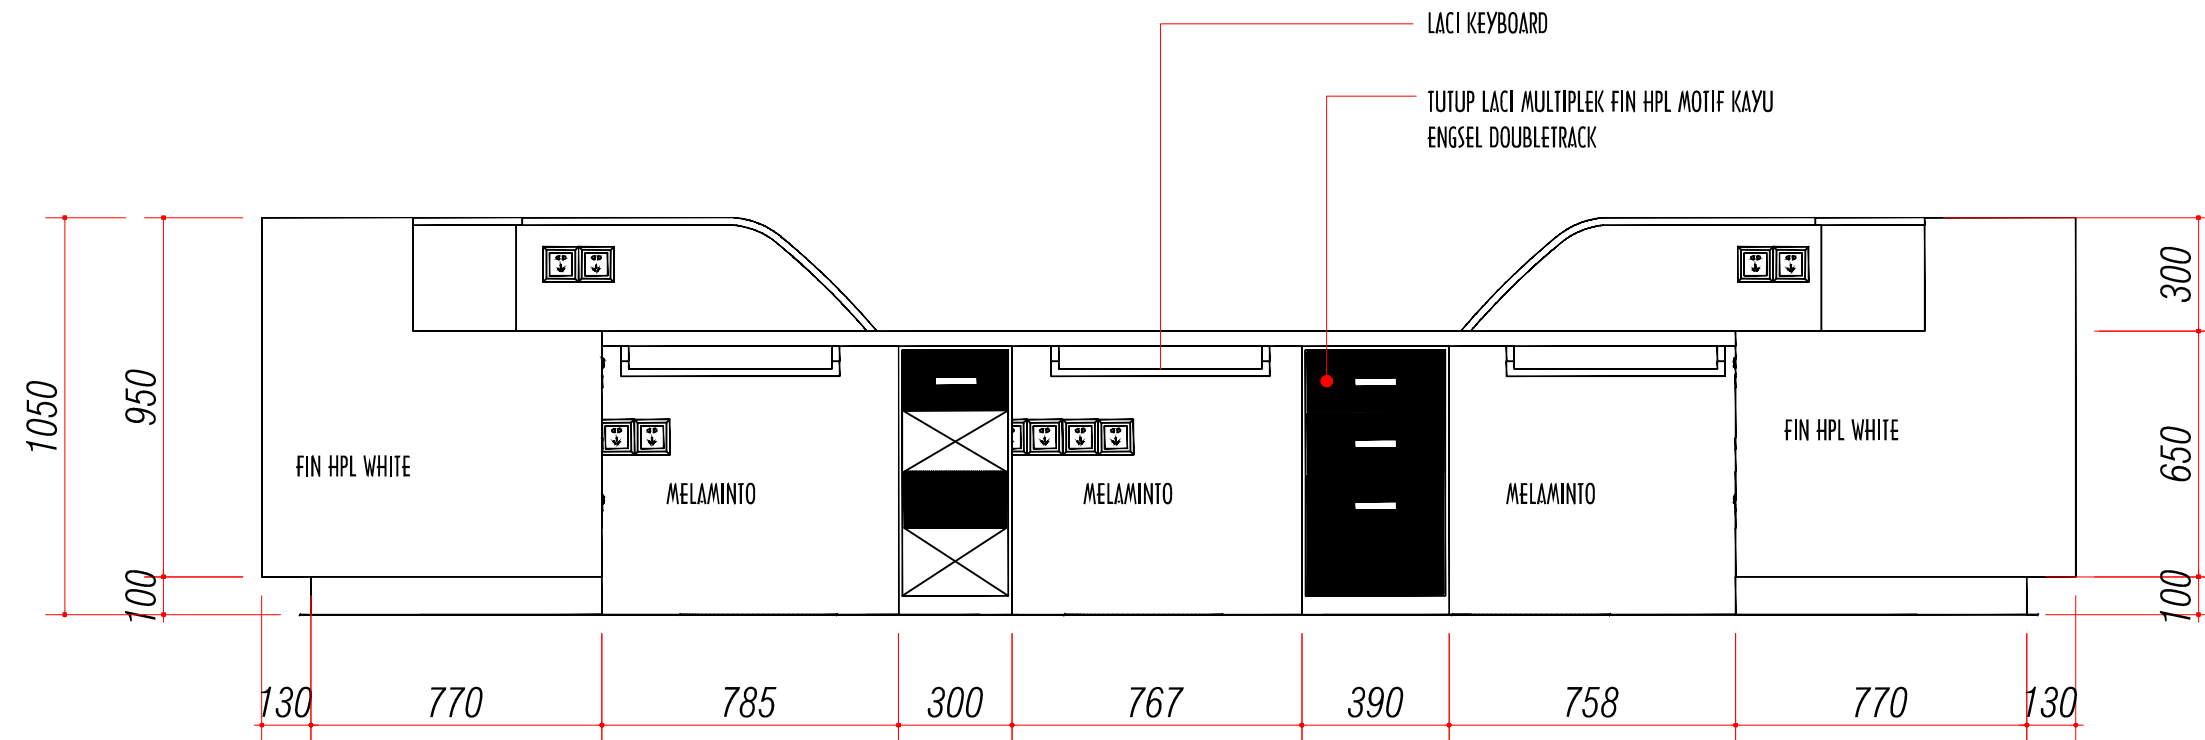

TAMPAK AREA DALAM MEJA PELAYANAN

SKALA 1 : 20

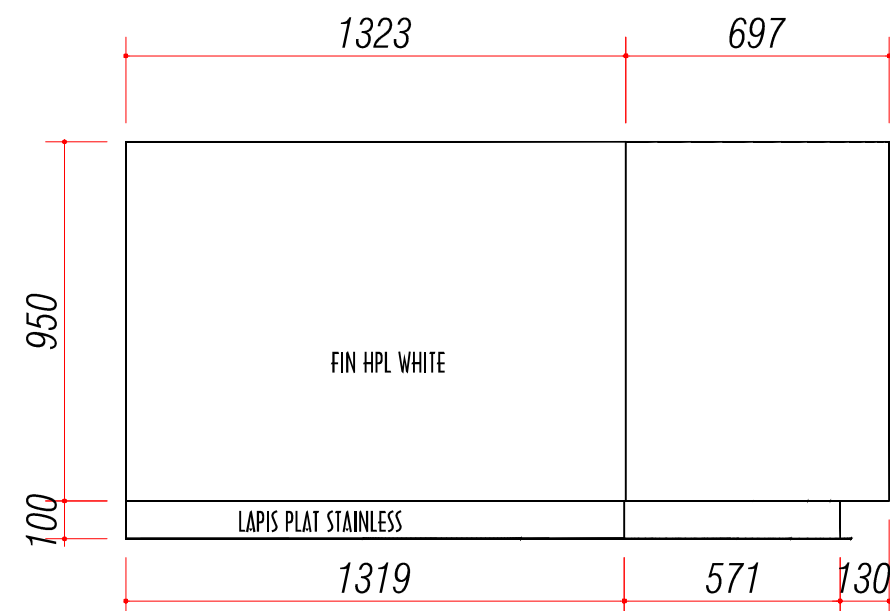

TAMPAK SAMPING MEJA PELAYANAN

SKALA 1 : 20



PEMERINTAH PROVINSI JAMBI
RSUD RADEN MATAHER JAMBI

Jl. Letjen Suprpto No.31, Telanaipura, Kec. Telanaipura, Kota Jambi, Jambi 36361

CATATAN

DI SETUJUI

DI PERIKSA

DI RENCANAKAN

KONSULTAN PERENCANA
CV. ART CIPTA CONSULTANT

SARWO SANTOSO, ST ,MM

Direktur

KEGIATAN

PENYEDIAAN FASILITAS PELAYANAN, SARANA, PRASARANA
DAN ALAT KESEHATAN UNTUK UKP RUJUKAN, UKM DAN UKM
RUJUKAN TINGKAT DAERAH PROVINSI

PEKERJAAN

RENOVASI RUANG TUNGGU GEDUNG POLIKLINIK
RAWAT JALAN, GEDUNG RUANG TUNGGU PENDAFTARAN /
RUANG TUNGGU POLIKLINIK

LOKASI : Provinsi Jambi

NAMA GAMBAR

SKALA

KONSULTAN PERENCANA

CV. ARTCIPTA Consultant
ARCHITECT- ENGINEERING - SUPERVISION
Office : Jl. Pattimura Perum. Kembar Lestari II Blok. DD. 30 Kendali Besar


NO. LEMBAR

JLH. LEMBAR


TANGGAL

Mei'
2025

DESIGN BY @ CAD 2010

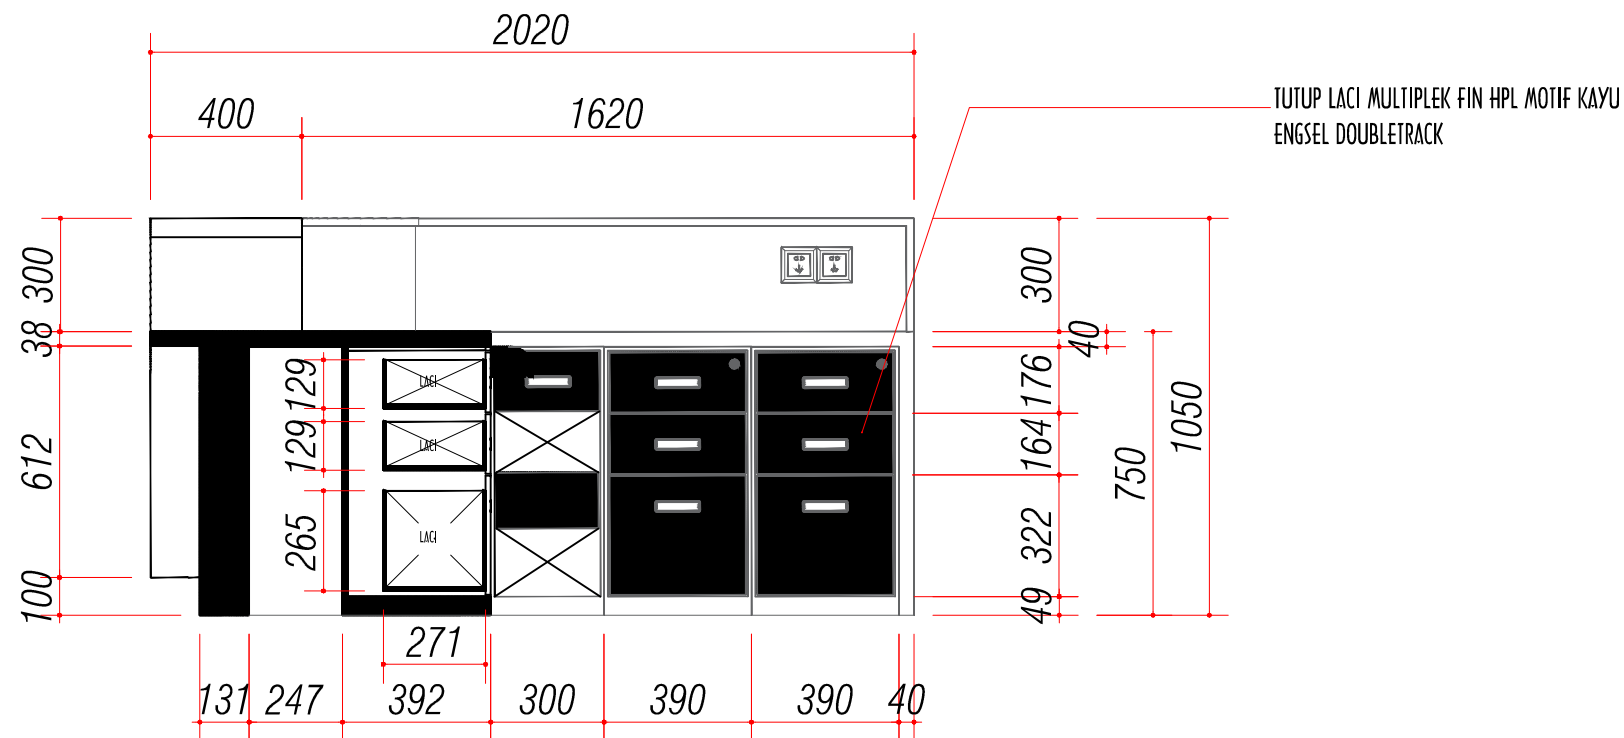

POTONGAN .1
SKALA 1 : 20

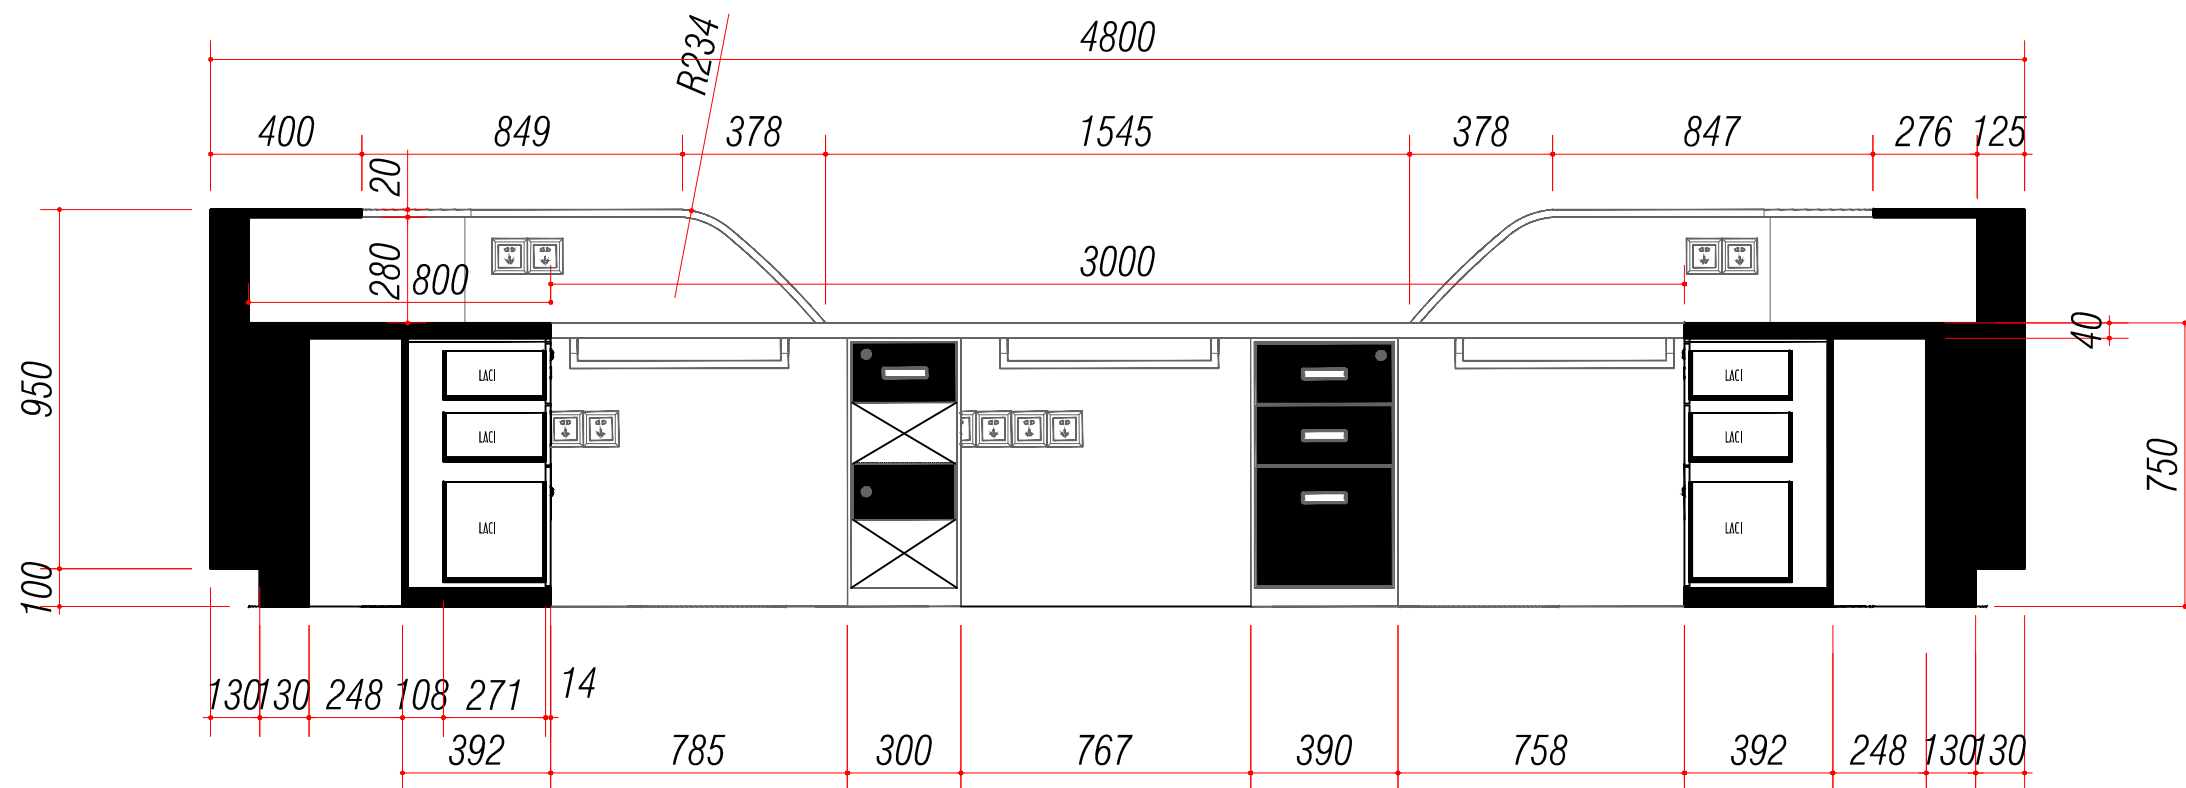

POTONGAN .2
SKALA 1 : 20



PEMERINTAH PROVINSI JAMBI
RSUD RADEN MATAHER JAMBI
Jl. Letjen Suprpto No.31, Telanaipura, Kec. Telanaipura, Kota Jambi, Jambi 36361

CATATAN

DI SETUJUI

DI PERIKSA

DI RENCANAKAN

KONSULTAN PERENCANA
CV. ART CIPTA CONSULTANT

SARWO SANTOSO, ST ,MM
Direktur

KEGIATAN

PENYEDIAAN FASILITAS PELAYANAN, SARANA, PRASARANA
DAN ALAT KESEHATAN UNTUK UKP RUJUKAN, UKM DAN UKM
RUJUKAN TINGKAT DAERAH PROVINSI

PEKERJAAN

RENOVASI RUANG TUNGGU GEDUNG POLIKLINIK
RAWAT JALAN, GEDUNG RUANG TUNGGU PENDAFTARAN /
RUANG TUNGGU POLIKLINIK

LOKASI : Provinsi Jambi

NAMA GAMBAR

SKALA

KONSULTAN PERENCANA

CV. ARTCIPTA Consultant
ARCHITECT- ENGINEERING - SUPERVISION
Office : Jl. Pattimura Perum. Kembar Lestari II Blok. DD. 30 Kenali Besar

NO. LEMBAR

JLH. LEMBAR

TANGGAL

Mei'
2025



PEMERINTAH PROVINSI JAMBI
RSUD RADEN MATAHER JAMBI
Jl. Letjen Suprpto No.31, Telanaipura, Kec. Telanaipura, Kota Jambi, Jambi 36361

CATATAN

DI SETUJUI

DI PERIKSA

DI RENCANAKAN

KONSULTAN PERENCANA
CV. ART CIPTA CONSULTANT

SARWO SANTOSO, ST ,MM
Direktur

KEGIATAN

PENYEDIAAN FASILITAS PELAYANAN, SARANA, PRASARANA
DAN ALAT KESEHATAN UNTUK UKP RUJUKAN, UKM DAN UKM
RUJUKAN TINGKAT DAERAH PROVINSI

PEKERJAAN

RENOVASI RUANG TUNGGU GEDUNG POLIKLINIK
RAWAT JALAN, GEDUNG RUANG TUNGGU PENDAFTARAN /
RUANG TUNGGU POLIKLINIK

LOKASI : Provinsi Jambi

NAMA GAMBAR

SKALA

KONSULTAN PERENCANA

CV. ARTCIPTA Consultant
ARCHITECT- ENGINEERING - SUPERVISION
Office : Jl. Pattimura Perum. Kembar Lestari II Blok. DD. 30 Kenali Besar


NO. LEMBAR

JLH. LEMBAR


TANGGAL

Mei'
2025

DESIGN BY @ CAD 2010

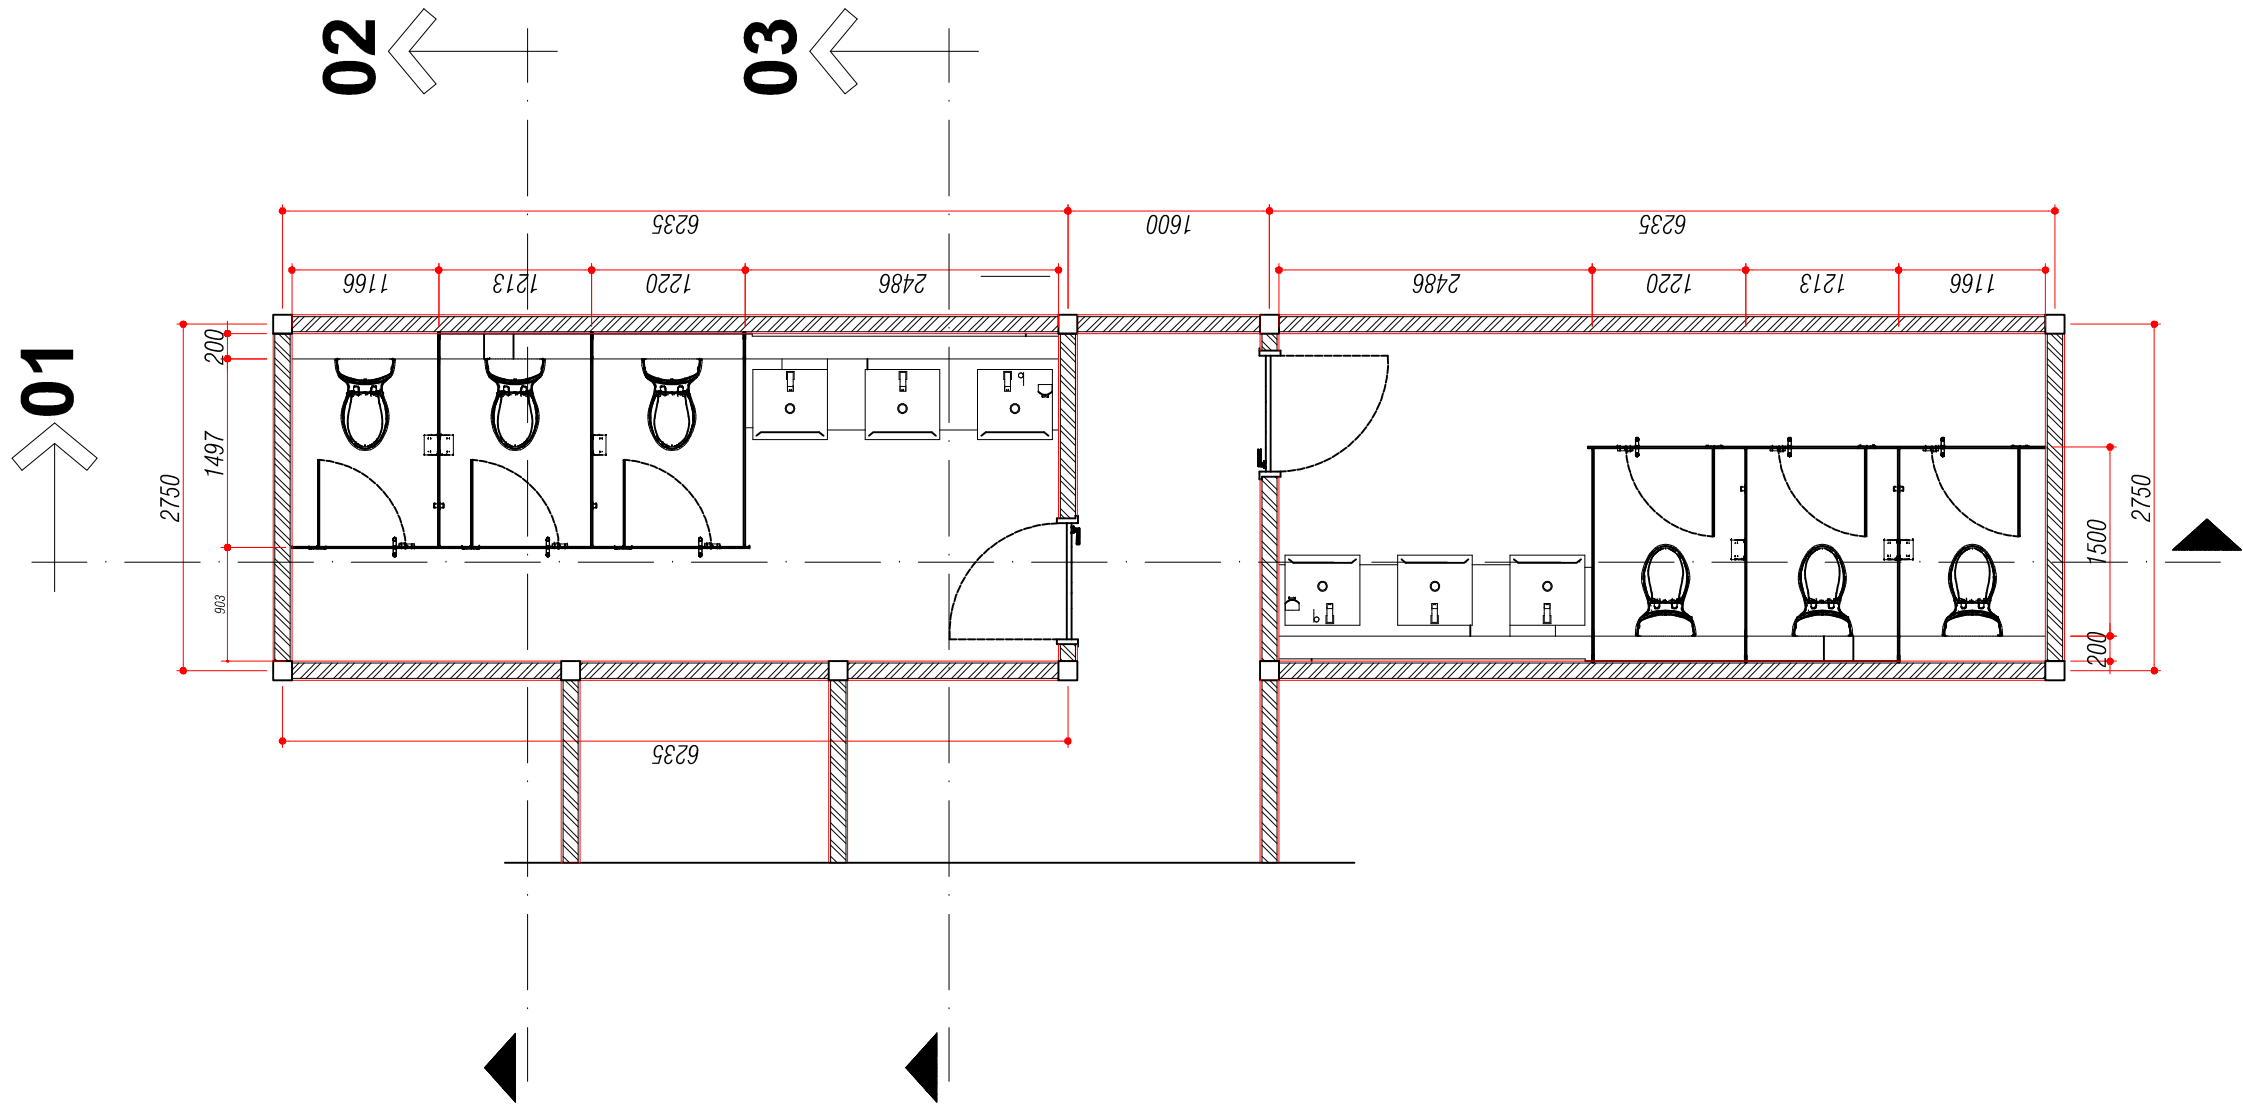


DENAH TOILET
SKALA 1 : 50

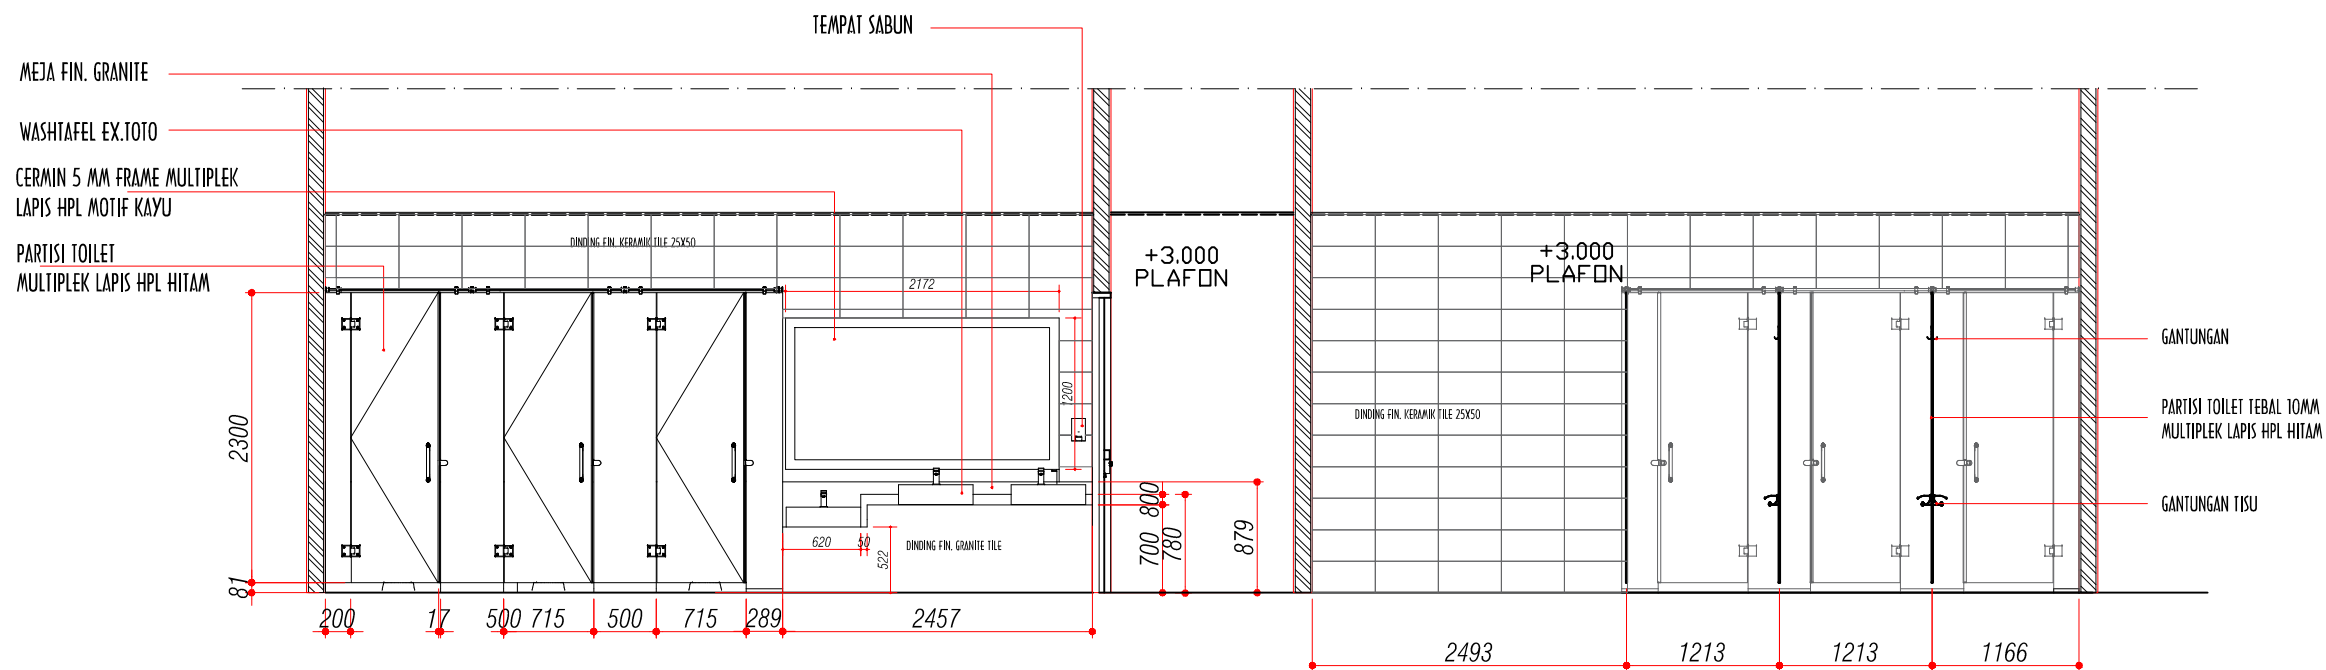


POTONGAN 1-1"

SKALA 1 : 100

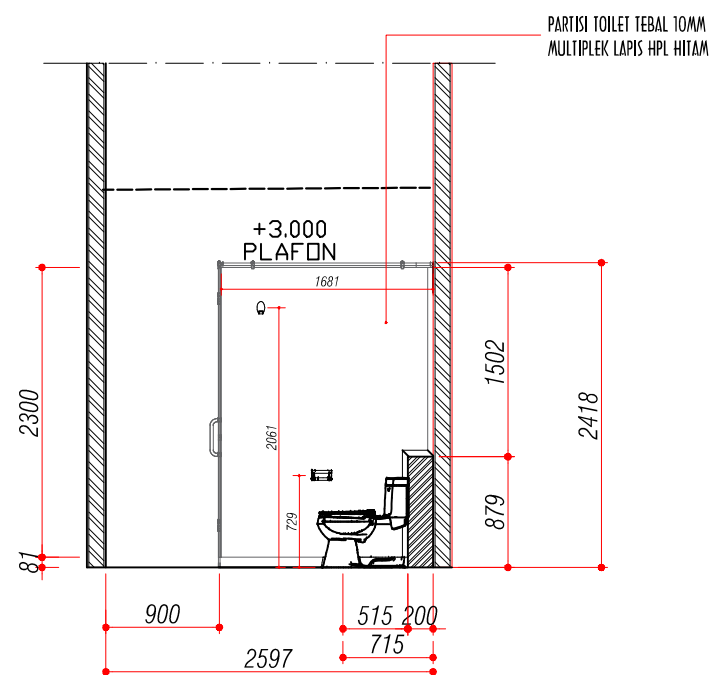

POTONGAN 2-2"

SKALA 1 : 100

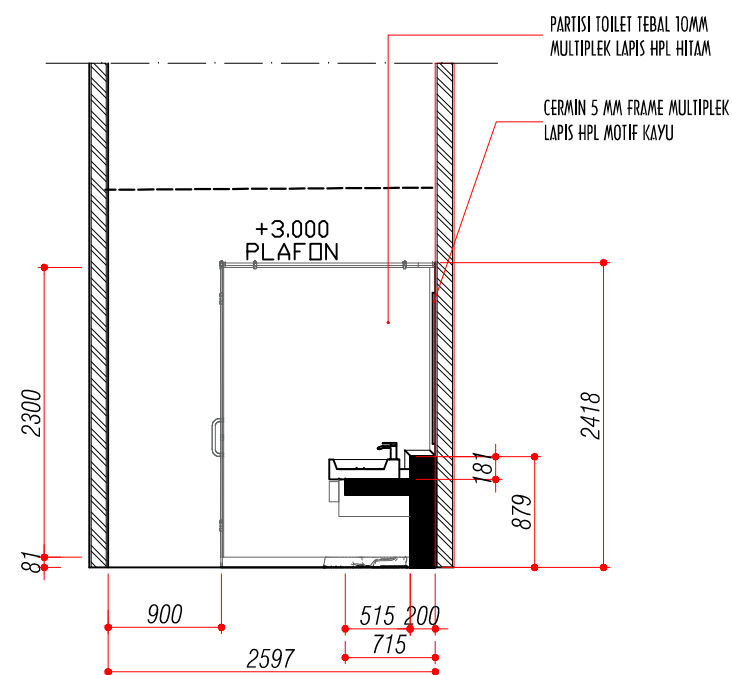

POTONGAN 3-3"

SKALA 1 : 100



PEMERINTAH PROVINSI JAMBI
RSUD RADEN MATAHER JAMBI
Jl. Letjen Suprpto No.31, Telanaipura, Kec. Telanaipura, Kota Jambi, Jambi 36361

CATATAN

DI SETUJUI

DI PERIKSA

DI RENCANAKAN

KONSULTAN PERENCANA
CV. ART CIPTA CONSULTANT

SARWO SANTOSO, ST ,MM

Direktur

KEGIATAN

PENYEDIAAN FASILITAS PELAYANAN, SARANA, PRASARANA
DAN ALAT KESEHATAN UNTUK UKP RUJUKAN, UKM DAN UKM
RUJUKAN TINGKAT DAERAH PROVINSI

PEKERJAAN

RENOVASI RUANG TUNGGU GEDUNG POLIKLINIK
RAWAT JALAN, GEDUNG RUANG TUNGGU PENDAFTARAN /
RUANG TUNGGU POLIKLINIK

LOKASI : Provinsi Jambi


NAMA GAMBAR	SKALA

KONSULTAN PERENCANA

CV. ARTCIPTA Consultant
ARCHITECT- ENGINEERING - SUPERVISION
Office : Jl. Pattimura Perum. Kembar Lestari II Blok. DD. 30 Kenali Besar

NO. LEMBAR	JLH. LEMBAR	TANGGAL
		Mei' 2025

DESIGN BY @ CAD 2010

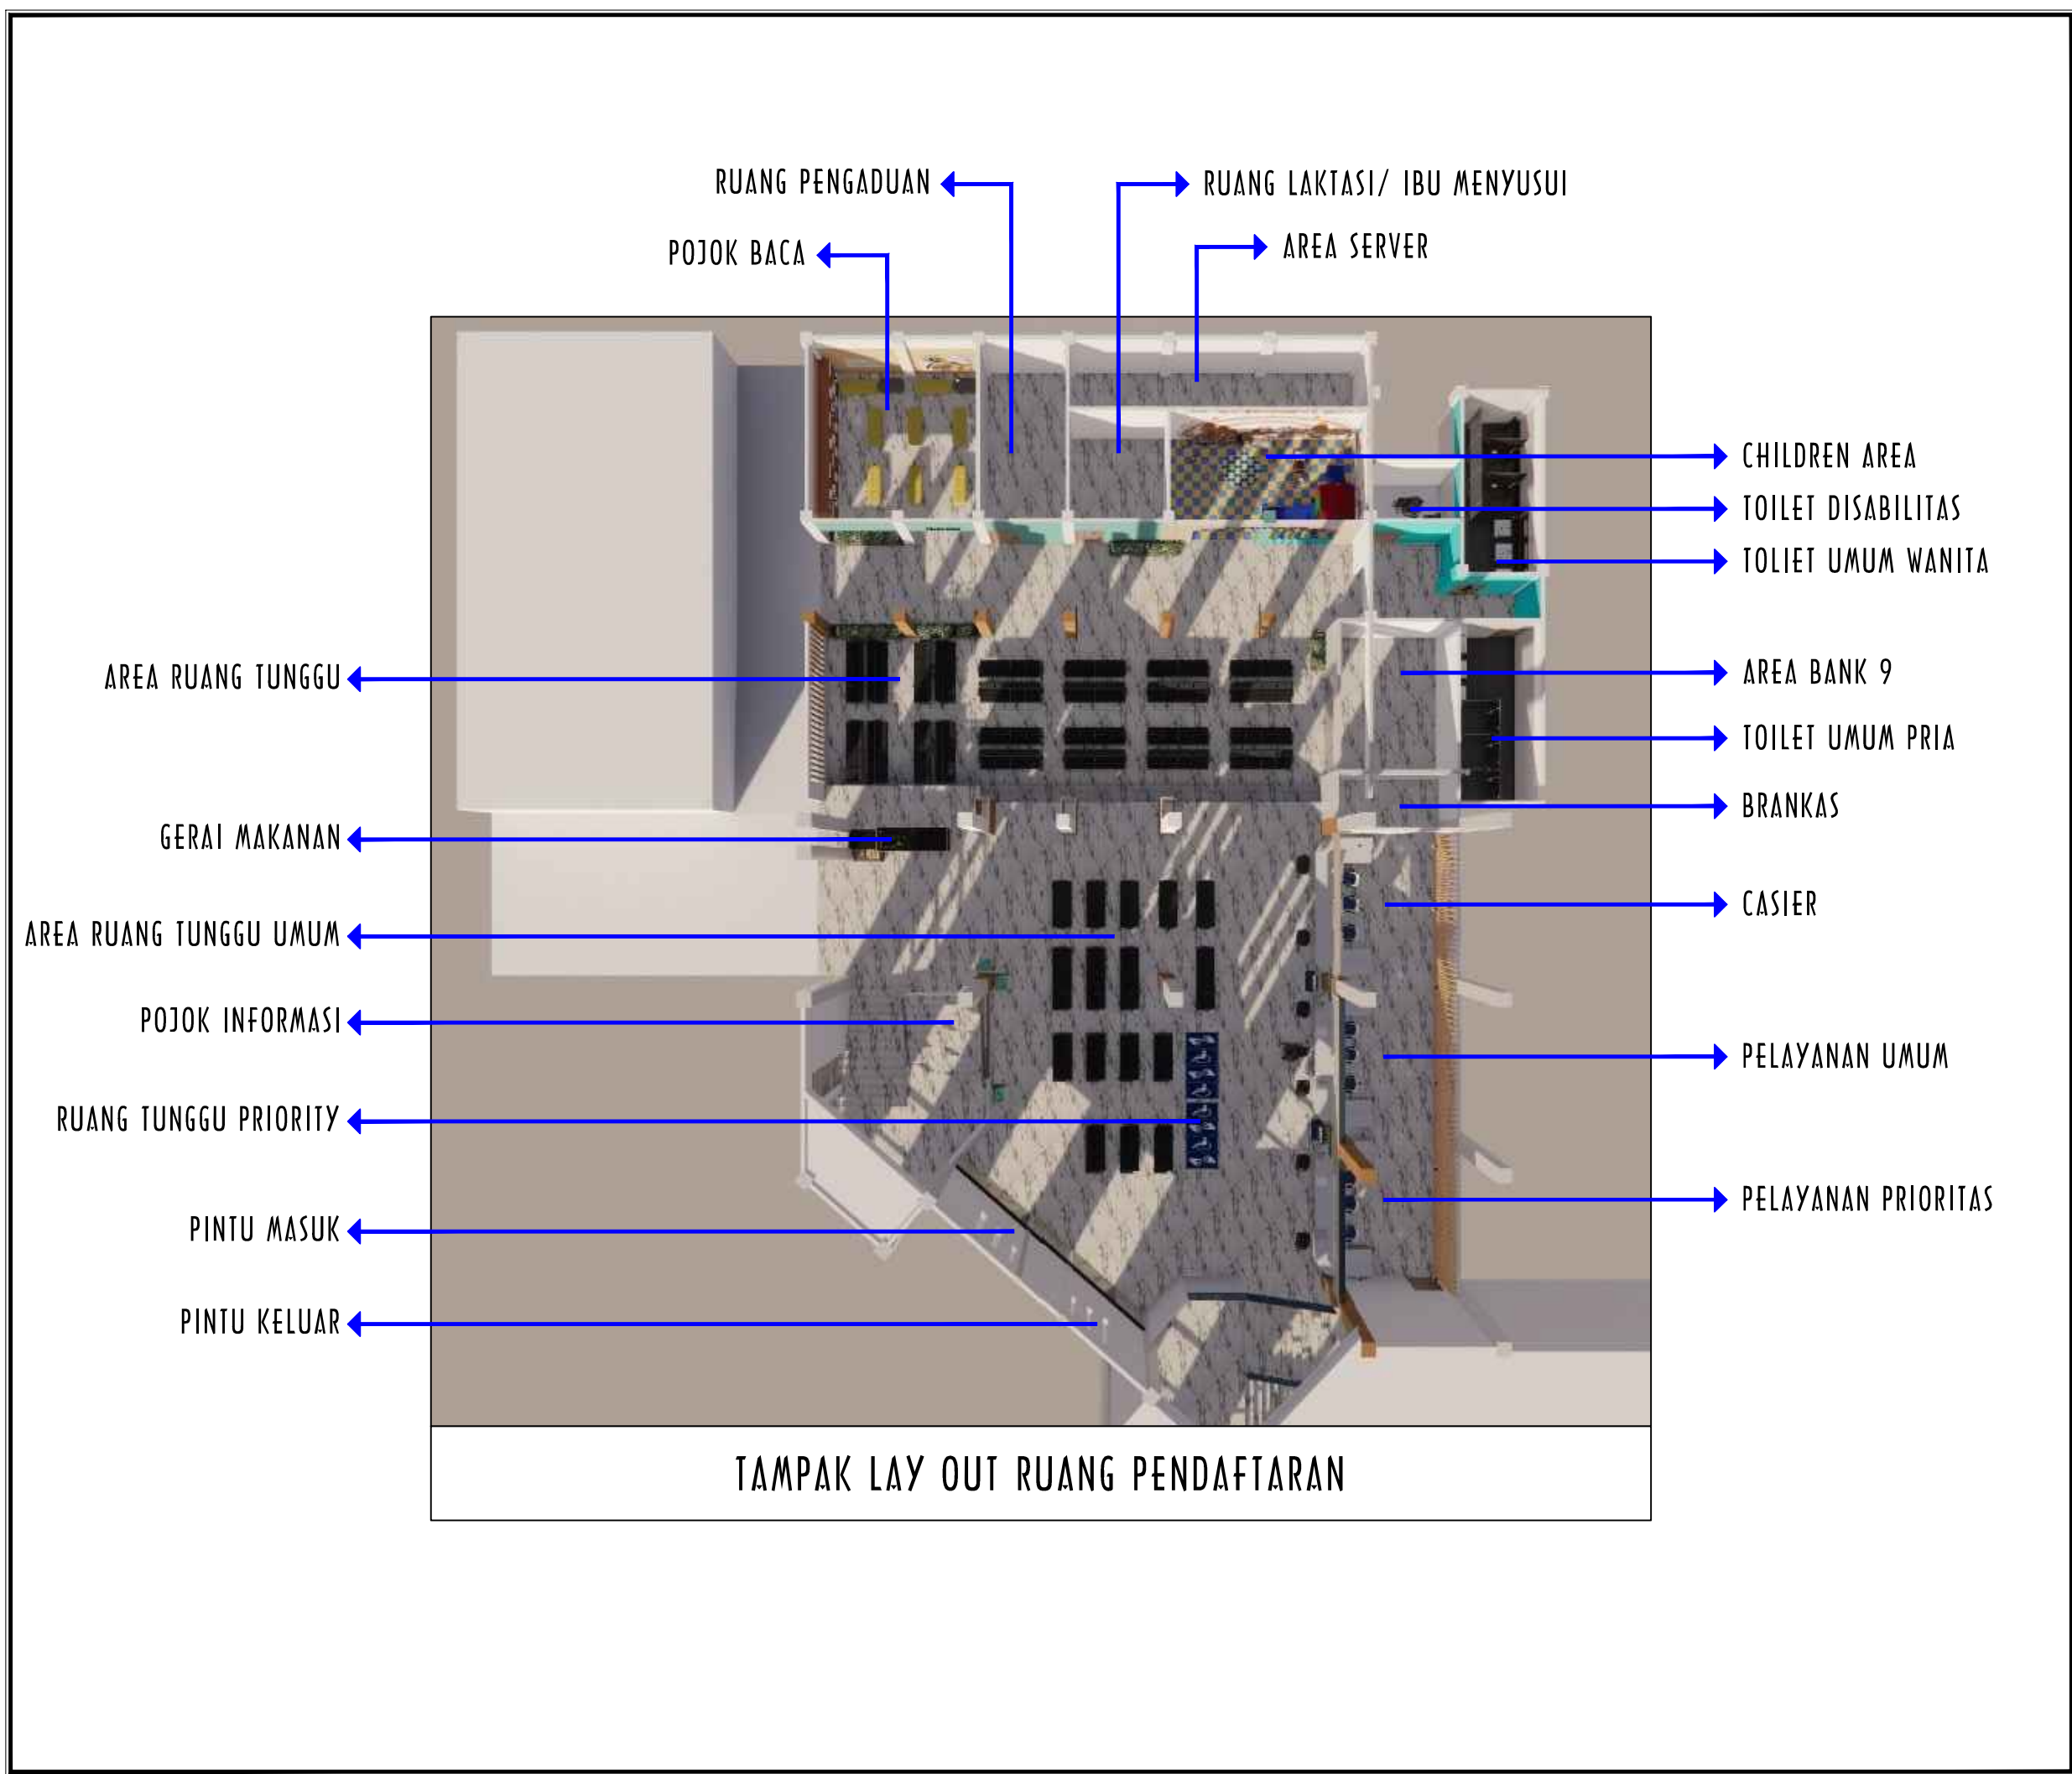



PEMERINTAH PROVINSI JAMBI
RSUD RADEN MATAHER JAMBI
Jl. Letjen Suprpto No.31, Telanaipura, Kec. Telanaipura, Kota Jambi, Jambi 36361

CATATAN

DI SETUJUI

DI PERIKSA

DI RENCANAKAN

KONSULTAN PERENCANA
CV. ART CIPTA CONSULTANT

SARWO SANTOSO, ST ,MM
Direktur

KEGIATAN

PENYEDIAAN FASILITAS PELAYANAN, SARANA, PRASARANA
DAN ALAT KESEHATAN UNTUK UKP RUJUKAN, UKM DAN UKM
RUJUKAN TINGKAT DAERAH PROVINSI

PEKERJAAN

RENOVASI RUANG TUNGGU GEDUNG POLIKLINIK
RAWAT JALAN, GEDUNG RUANG TUNGGU PENDAFTARAN /
RUANG TUNGGU POLIKLINIK

LOKASI : Provinsi Jambi

NAMA GAMBAR	SKALA

KONSULTAN PERENCANA




CV. ARTCIPTA Consultant
ARCHITECT- ENGINEERING - SUPERVISION
Office : Jl. Pattimura Perum. Kembar Lestari II Blok. DD. 30 Kenali Besar

NO. LEMBAR	JLH. LEMBAR	TANGGAL
		Mei' 2025

DESIGN BY @ CAD 2010



TAMPAK LOKET PELAYANAN

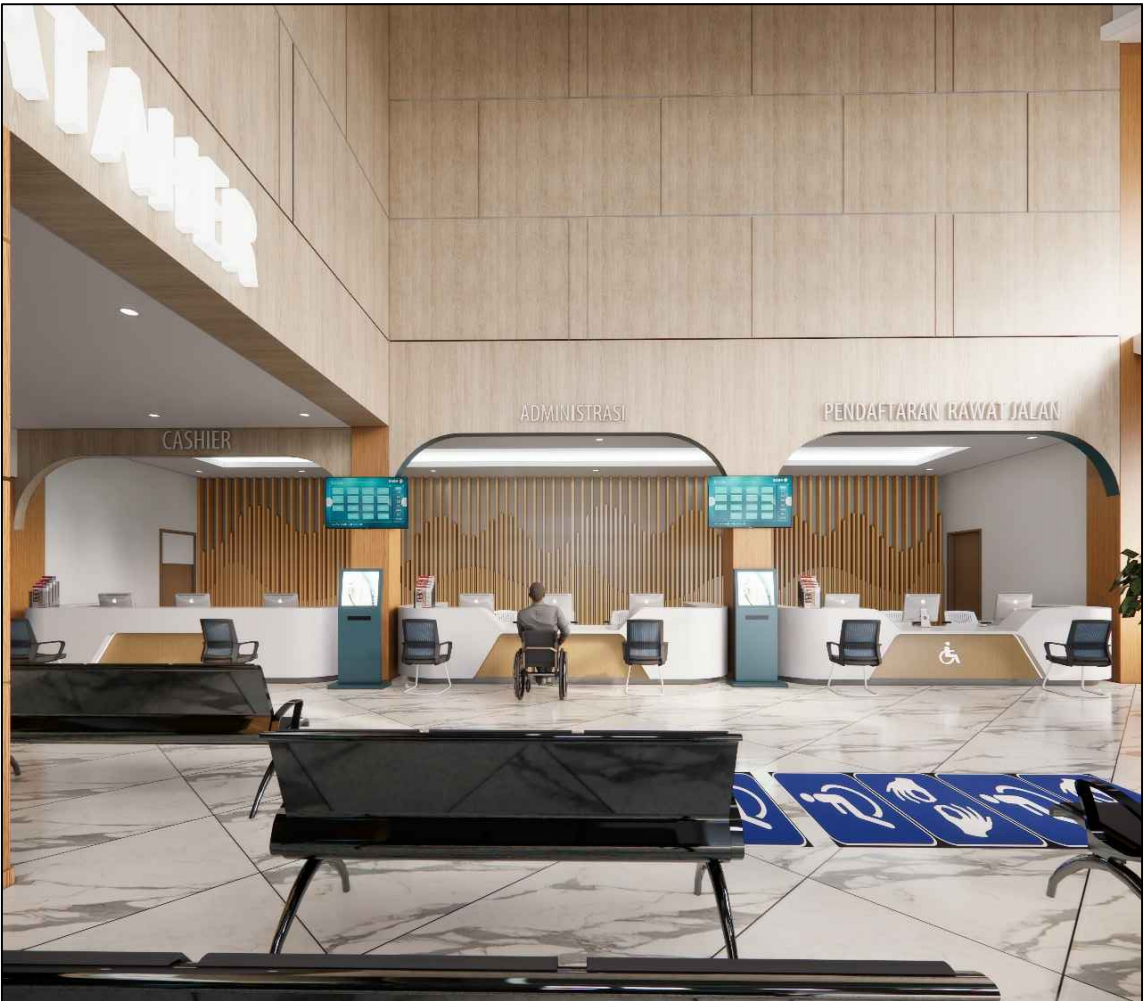


TAMPAK RUANG TUNGGU PELAYANAN PRIORITAS

 PEMERINTAH PROVINSI JAMBI RSUD RADEN MATAHER JAMBI Jl. Letjen Suprpto No.31, Telanaipura, Kec. Telanaipura, Kota Jambi, Jambi 36361		
CATATAN		
DI SETUJUI		
DI PERIKSA		
DI RENCANAKAN		
KONSULTAN PERENCANA CV. ART CIPTA CONSULTANT		
SARWO SANTOSO, ST ,MM Direktur		
KEGIATAN		
PENYEDIAAN FASILITAS PELAYANAN, SARANA, PRASARANA DAN ALAT KESEHATAN UNTUK UKP RUJUKAN, UKM DAN UKM RUJUKAN TINGKAT DAERAH PROVINSI		
PEKERJAAN		
RENOVASI RUANG TUNGGU GEDUNG POLIKLINIK RAWAT JALAN, GEDUNG RUANG TUNGGU PENDAFTARAN / RUANG TUNGGU POLIKLINIK		
LOKASI : Provinsi Jambi		
NAMA GAMBAR	SKALA	
KONSULTAN PERENCANA		
 CV. ARTCIPTA Consultant ARCHITECT- ENGINEERING - SUPERVISION Office : Jl. Pattimura Perum. Kembar Lestari II Blok. DD. 30 Kendi Besar		
NO. LEMBAR	JLH. LEMBAR	TANGGAL
		Mei' 2025
DESIGN BY @ CAD 2010		



TAMPAK RUANG TUNGGU PELAYANAN PRIORITAS

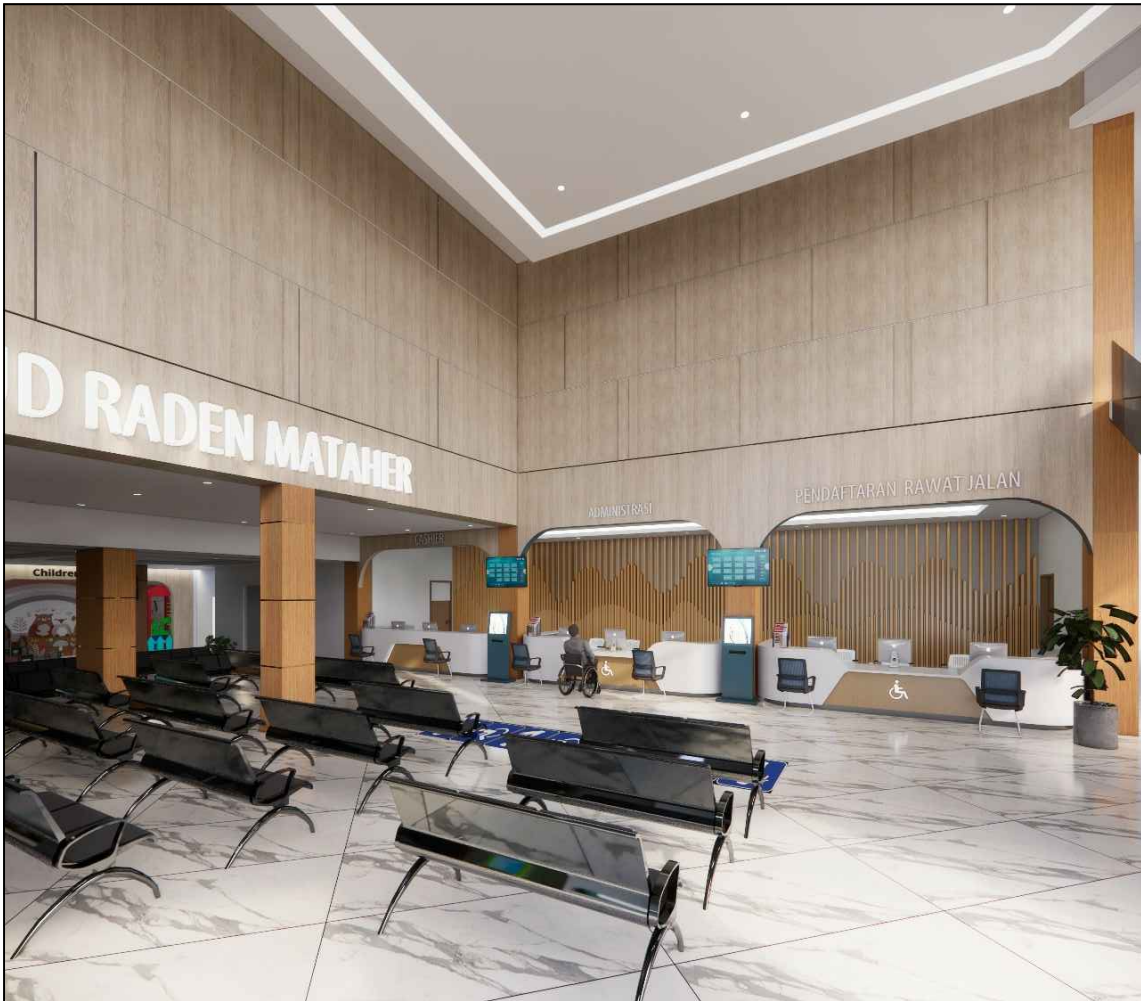

TAMPAK RUANG TUNGGU PELAYANAN PRIORITAS



PEMERINTAH PROVINSI JAMBI
RSUD RADEN MATAHER JAMBI
Jl. Letjen Suprpto No.31, Telanaipura, Kec. Telanaipura, Kota Jambi, Jambi 36361

CATATAN

DI SETUJUI

DI PERIKSA

DI RENCANAKAN

KONSULTAN PERENCANA
CV. ART CIPTA CONSULTANT

SARWO SANTOSO, ST ,MM
Direktur

KEGIATAN

PENYEDIAAN FASILITAS PELAYANAN, SARANA, PRASARANA
DAN ALAT KESEHATAN UNTUK UKP RUJUKAN, UKM DAN UKM
RUJUKAN TINGKAT DAERAH PROVINSI

PEKERJAAN

RENOVASI RUANG TUNGGU GEDUNG POLIKLINIK
RAWAT JALAN, GEDUNG RUANG TUNGGU PENDAFTARAN /
RUANG TUNGGU POLIKLINIK

LOKASI : Provinsi Jambi

NAMA GAMBAR

SKALA

KONSULTAN PERENCANA

CV. ARTCIPTA Consultant
ARCHITECT- ENGINEERING - SUPERVISION
Office : Jl. Pattimura Perum. Kembar Lestari II Blok. DD. 30 Kenali Besar

NO. LEMBAR

JLH. LEMBAR

TANGGAL

Mei'
2025

DESIGN BY @ CAD 2010



TAMPAK RUANG TUNGGU PELAYANAN



TAMPAK RUANG TUNGGU PELAYANAN




PEMERINTAH PROVINSI JAMBI
RSUD RADEN MATAHER JAMBI
Jl. Letjen Suprpto No.31, Telanaipura, Kec. Telanaipura, Kota Jambi, Jambi 36361

CATATAN		
DI SETUJUI		
DI PERIKSA		
DI RENCANAKAN		
KONSULTAN PERENCANA CV. ART CIPTA CONSULTANT		
SARWO SANTOSO, ST ,MM Direktur		
KEGIATAN		
PENYEDIAAN FASILITAS PELAYANAN, SARANA, PRASARANA DAN ALAT KESEHATAN UNTUK UKP RUJUKAN, UKM DAN UKM RUJUKAN TINGKAT DAERAH PROVINSI		
PEKERJAAN		
RENOVASI RUANG TUNGGU GEDUNG POLIKLINIK RAWAT JALAN, GEDUNG RUANG TUNGGU PENDAFTARAN / RUANG TUNGGU POLIKLINIK		
LOKASI : Provinsi Jambi		
NAMA GAMBAR	SKALA	
KONSULTAN PERENCANA		
 CV. ARTCIPTA Consultant ARCHITECT- ENGINEERING - SUPERVISION Office : Jl. Pattimura Perum. Kembar Lestari II Blok. DD. 30 Kenali Besar		
NO. LEMBAR	JLH. LEMBAR	TANGGAL
		Mei' 2025



TAMPAK RUANG POJOK BACA

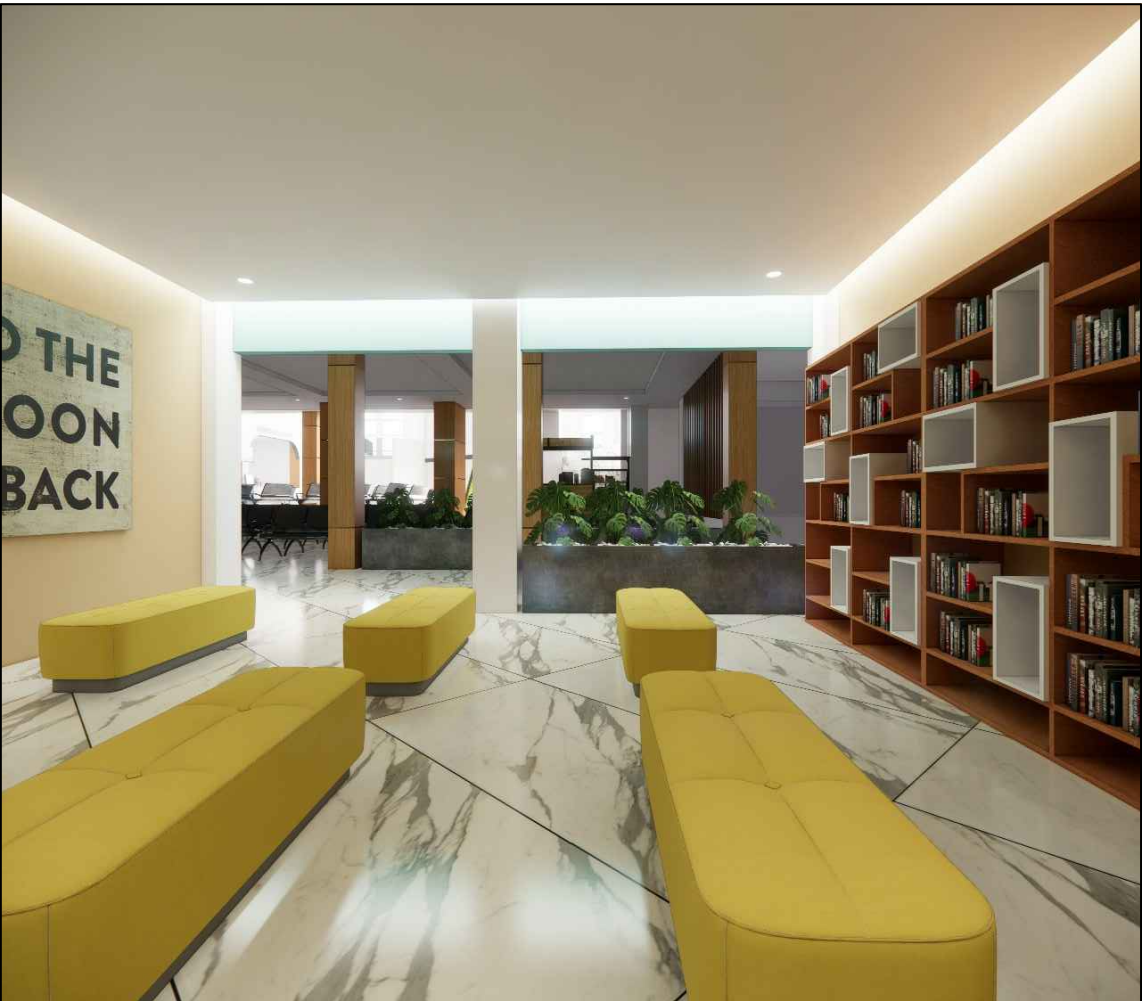

TAMPAK RUANG POJOK BACA



PEMERINTAH PROVINSI JAMBI
RSUD RADEN MATAHER JAMBI
Jl. Letjen Suprpto No.31, Telanaipura, Kec. Telanaipura, Kota Jambi, Jambi 36361

CATATAN

DI SETUJUI

DI PERIKSA

DI RENCANAKAN

KONSULTAN PERENCANA
CV. ART CIPTA CONSULTANT

SARWO SANTOSO, ST ,MM
Direktur

KEGIATAN

PENYEDIAAN FASILITAS PELAYANAN, SARANA, PRASARANA
DAN ALAT KESEHATAN UNTUK UKP RUJUKAN, UKM DAN UKM
RUJUKAN TINGKAT DAERAH PROVINSI

PEKERJAAN

RENOVASI RUANG TUNGGU GEDUNG POLIKLINIK
RAWAT JALAN, GEDUNG RUANG TUNGGU PENDAFTARAN /
RUANG TUNGGU POLIKLINIK

LOKASI : Provinsi Jambi

NAMA GAMBAR	SKALA

KONSULTAN PERENCANA

 **CV. ARTCIPTA Consultant**
ARCHITECT- ENGINEERING - SUPERVISION
Office : Jl. Pattimura Perum. Kembar Lestari II Blok. DD. 30 Kenali Besar


NO. LEMBAR	JLH. LEMBAR	TANGGAL
		Mei' 2025



TAMPAK POJOK BACA DAN CHILDREN AREA



TAMPAK POJOK BACA DAN CHILDREN AREA

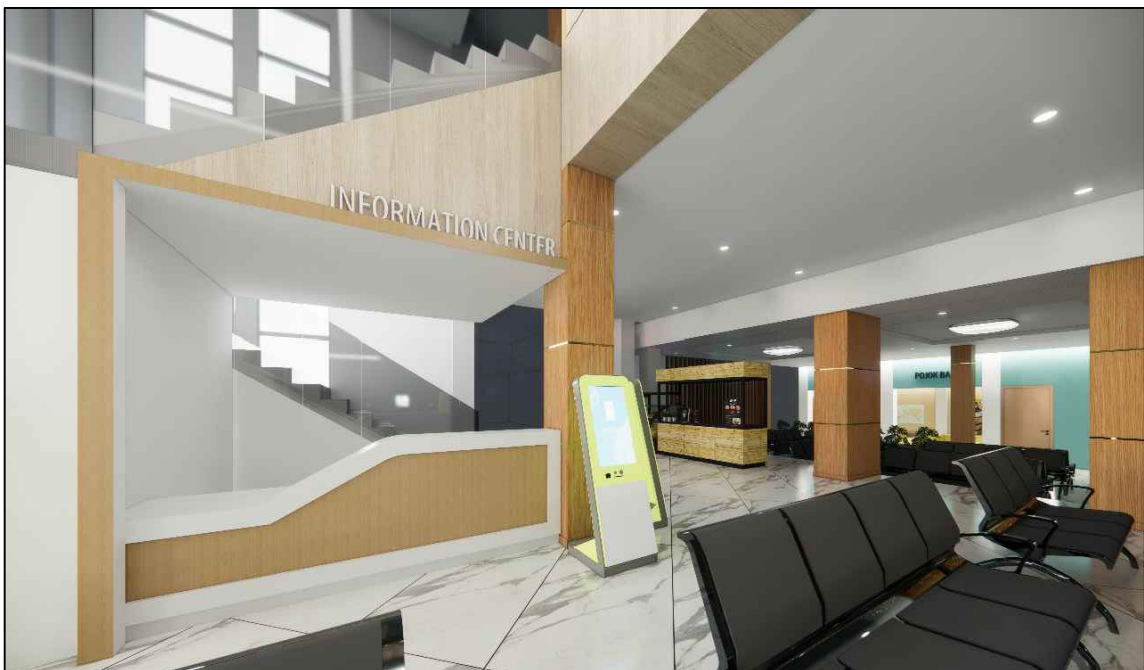

TAMPAK POJOK INFORMASI



TAMPAK GERAJ MAKANAN



PEMERINTAH PROVINSI JAMBI
RSUD RADEN MATAHER JAMBI
Jl. Letjen Suprpto No.31, Telanaipura, Kec. Telanaipura, Kota Jambi, Jambi 36361

CATATAN

DI SETUJUI

DI PERIKSA

DI RENCANAKAN

KONSULTAN PERENCANA
CV. ART CIPTA CONSULTANT

SARWO SANTOSO, ST ,MM

Direktur

KEGIATAN

PENYEDIAAN FASILITAS PELAYANAN, SARANA, PRASARANA
DAN ALAT KESEHATAN UNTUK UKP RUJUKAN, UKM DAN UKM
RUJUKAN TINGKAT DAERAH PROVINSI

PEKERJAAN

RENOVASI RUANG TUNGGU GEDUNG POLIKLINIK
RAWAT JALAN, GEDUNG RUANG TUNGGU PENDAFTARAN /
RUANG TUNGGU POLIKLINIK

LOKASI : **Provinsi Jambi**

NAMA GAMBAR

SKALA

KONSULTAN PERENCANA

CV. ARTCIPTA Consultant
ARCHITECT- ENGINEERING - SUPERVISION
Office : Jl. Pattimura Perum. Kembar Lestari II Blok. DD. 30 Kenali Besar

NO. LEMBAR

JLH. LEMBAR

TANGGAL

Mei'
2025

DESIGN BY @ CAD 2010



TAMPAK AREA TOILET DISABILITAS



TAMPAK AREA TOILET UMUM



PEMERINTAH PROVINSI JAMBI
RSUD RADEN MATAHER JAMBI
Jl. Letjen Suprpto No.31, Telanaipura, Kec. Telanaipura, Kota Jambi, Jambi 36361

CATATAN

DI SETUJUI

DI PERIKSA

DI RENCANAKAN

KONSULTAN PERENCANA
CV. ART CIPTA CONSULTANT

SARWO SANTOSO, ST ,MM
Direktur

KEGIATAN

PENYEDIAAN FASILITAS PELAYANAN, SARANA, PRASARANA
DAN ALAT KESEHATAN UNTUK UKP RUJUKAN, UKM DAN UKM
RUJUKAN TINGKAT DAERAH PROVINSI

PEKERJAAN

RENOVASI RUANG TUNGGU GEDUNG POLIKLINIK
RAWAT JALAN, GEDUNG RUANG TUNGGU PENDAFTARAN /
RUANG TUNGGU POLIKLINIK

LOKASI : **Provinsi Jambi**

NAMA GAMBAR

SKALA

KONSULTAN PERENCANA


 **CV. ARTCIPTA Consultant**
ARCHITECT- ENGINEERING - SUPERVISION
Office : Jl. Pattimura Perum. Kembar Lestari II Blok. DD. 30 Kenali Besar

NO. LEMBAR


JLH. LEMBAR

TANGGAL

Mei'
2025

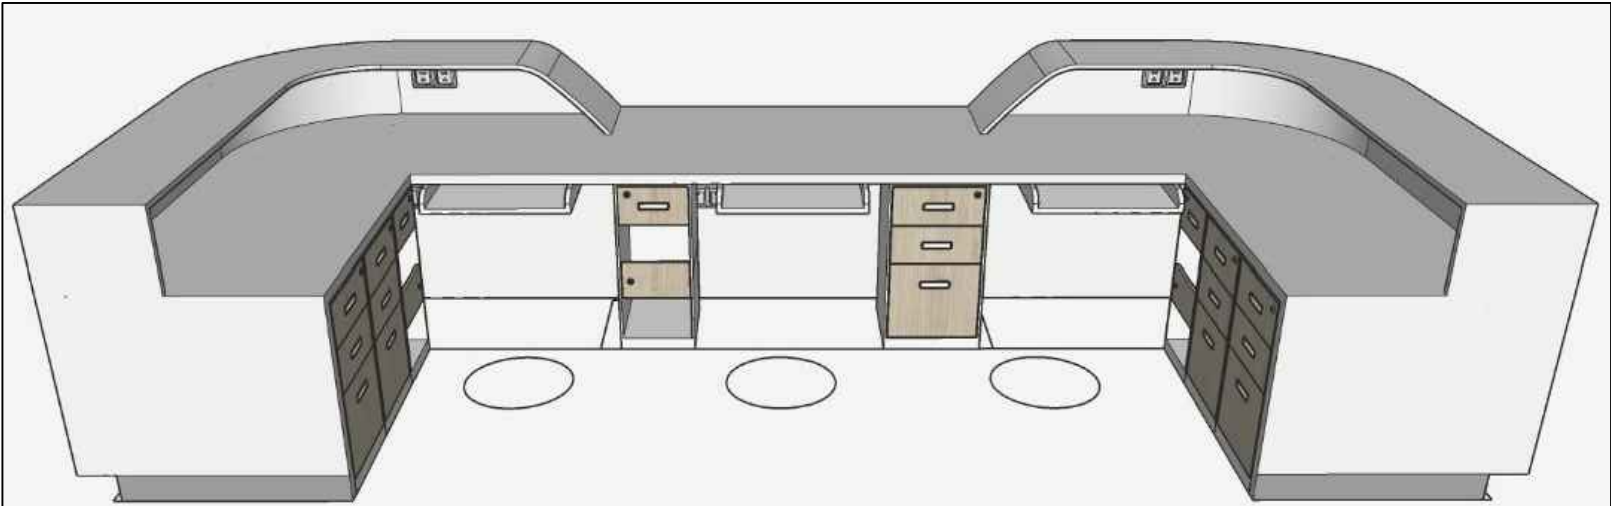

TAMPAK MEJA PELAYANAN

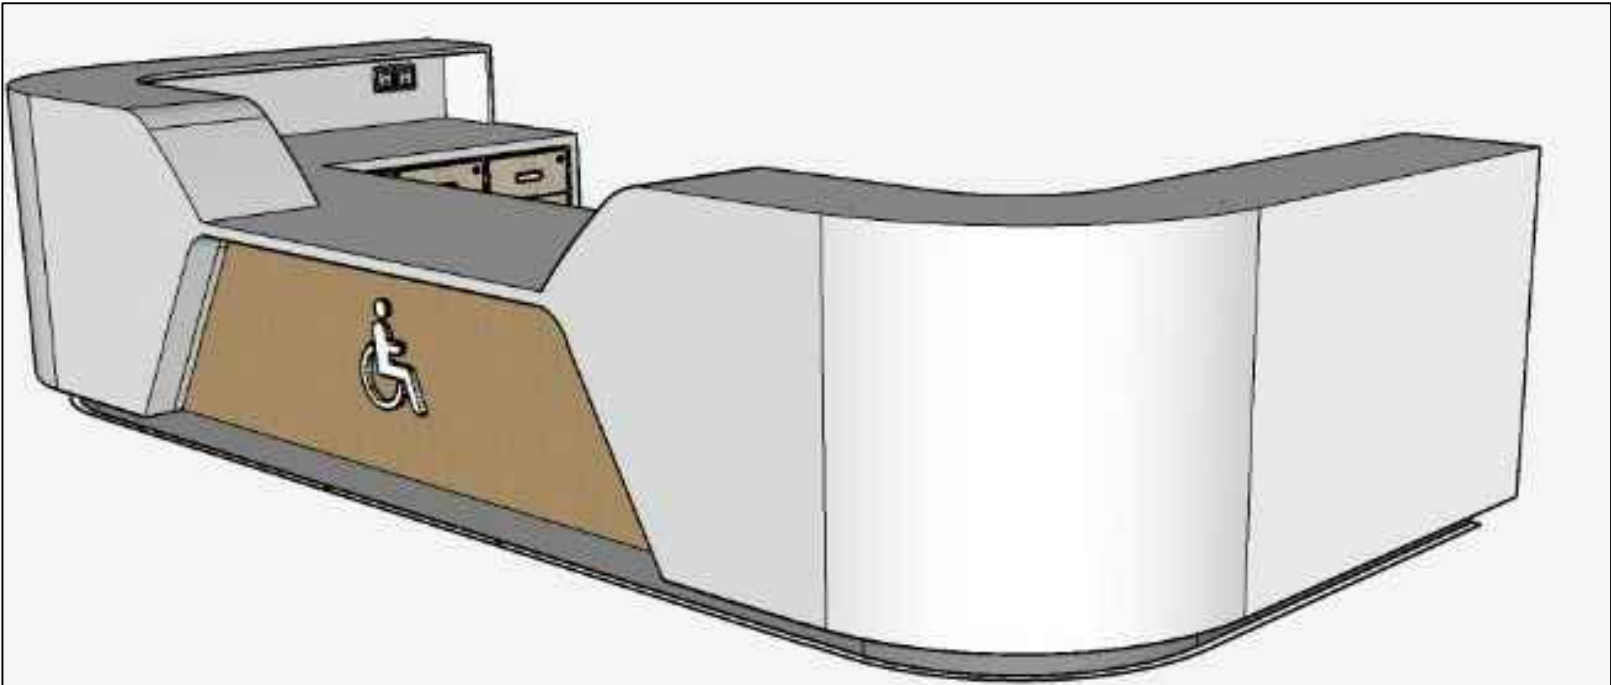

TAMPAK MEJA PELAYANAN



PEMERINTAH PROVINSI JAMBI
RSUD RADEN MATAHER JAMBI
Jl. Letjen Suprpto No.31, Telanaipura, Kec. Telanaipura, Kota Jambi, Jambi 36361

CATATAN

DI SETUJUI

DI PERIKSA

DI RENCANAKAN

KONSULTAN PERENCANA
CV. ART CIPTA CONSULTANT

SARWO SANTOSO, ST ,MM
Direktur

KEGIATAN

PENYEDIAAN FASILITAS PELAYANAN, SARANA, PRASARANA
DAN ALAT KESEHATAN UNTUK UKP RUJUKAN, UKM DAN UKM
RUJUKAN TINGKAT DAERAH PROVINSI

PEKERJAAN

RENOVASI RUANG TUNGGU GEDUNG POLIKLINIK
RAWAT JALAN, GEDUNG RUANG TUNGGU PENDAFTARAN /
RUANG TUNGGU POLIKLINIK

LOKASI : **Provinsi Jambi**

NAMA GAMBAR	SKALA

KONSULTAN PERENCANA

 **CV. ARTCIPTA Consultant**
ARCHITECT- ENGINEERING - SUPERVISION
Office : Jl. Pattimura Perum. Kembar Lestari II Blok. DD. 30 Kenali Besar

NO. LEMBAR	JLH. LEMBAR	TANGGAL
		Mei' 2025



PEMERINTAH PROVINSI JAMBI
RSUD RADEN MATAHER JAMBI
Jl. Letjen Suprpto No.31, Telanaipura, Kec. Telanaipura, Kota Jambi, Jambi 36361

CATATAN

DI SETUJUI

DI PERIKSA

DI RENCANAKAN

KONSULTAN PERENCANA
CV. ART CIPTA CONSULTANT

SARWO SANTOSO, ST ,MM
Direktur

KEGIATAN

PENYEDIAAN FASILITAS PELAYANAN, SARANA, PRASARANA
DAN ALAT KESEHATAN UNTUK UKP RUJUKAN, UKM DAN UKM
RUJUKAN TINGKAT DAERAH PROVINSI

PEKERJAAN

RENOVASI RUANG TUNGGU GEDUNG POLIKLINIK
RAWAT JALAN, GEDUNG RUANG TUNGGU PENDAFTARAN /
RUANG TUNGGU POLIKLINIK

LOKASI : **Provinsi Jambi**


NAMA GAMBAR	SKALA

KONSULTAN PERENCANA


 **CV. ARTCIPTA Consultant**
ARCHITECT- ENGINEERING - SUPERVISION
Office : Jl. Pattimura Perum. Kembar Lestari II Blok. DD. 30 Kenali Besar

NO. LEMBAR	JLH. LEMBAR	TANGGAL
		Mei' 2025

DESIGN BY @ CAD 2010

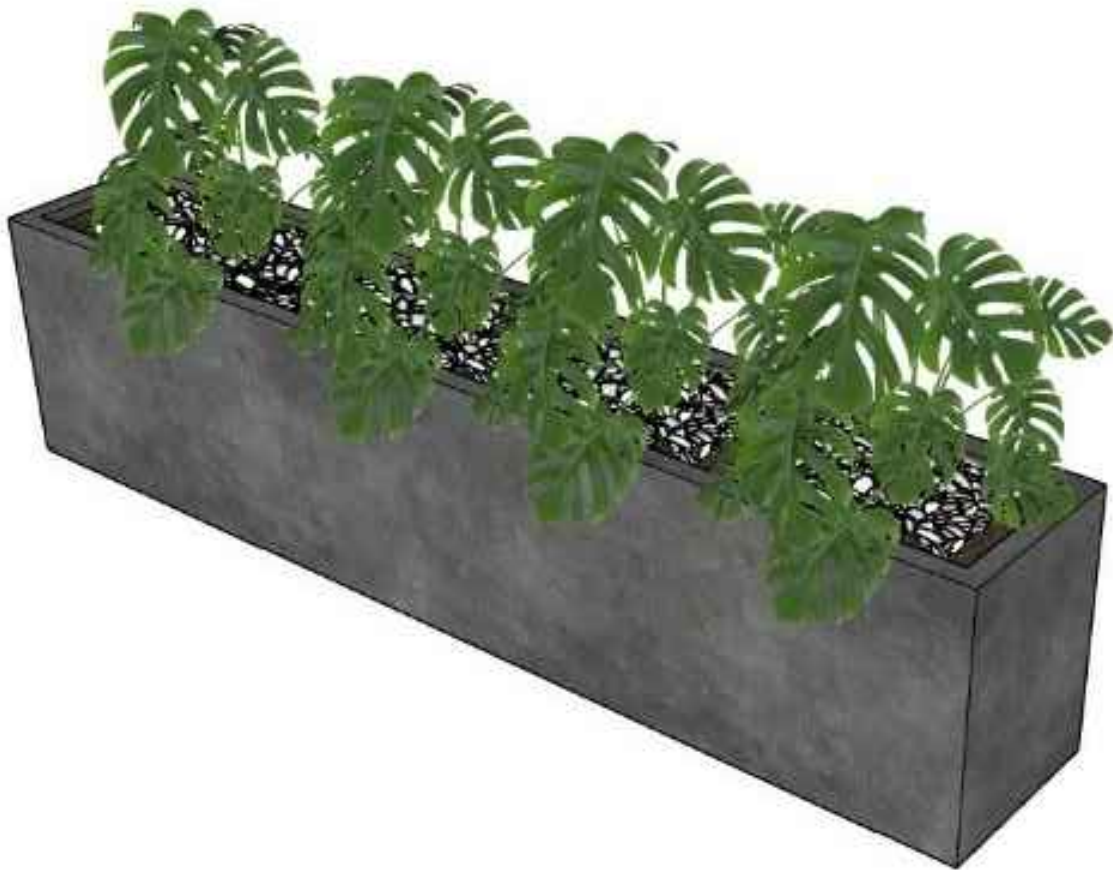

TAMPAK PLANTER BOX

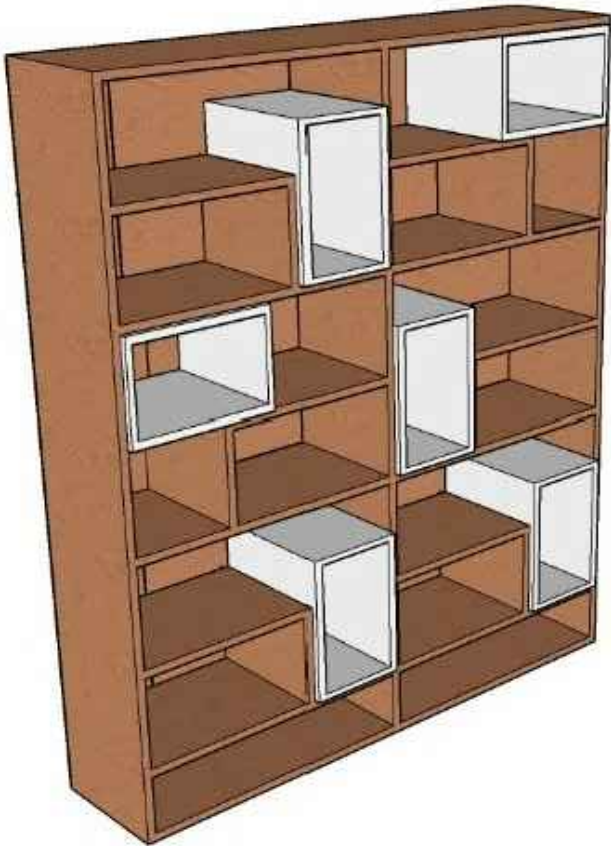

TAMPAK LEMARI RAK BUKU



TAMPAK POJOK BACA, RUANG PENGADUAN



PEMERINTAH PROVINSI JAMBI
RSUD RADEN MATAHER JAMBI
Jl. Letjen Suprpto No.31, Telanaipura, Kec. Telanaipura, Kota Jambi, Jambi 36361

CATATAN

DI SETUJUI

DI PERIKSA

DI RENCANAKAN

KONSULTAN PERENCANA
CV. ART CIPTA CONSULTANT

SARWO SANTOSO, ST ,MM
Direktur

KEGIATAN

PENYEDIAAN FASILITAS PELAYANAN, SARANA, PRASARANA
DAN ALAT KESEHATAN UNTUK UKP RUJUKAN, UKM DAN UKM
RUJUKAN TINGKAT DAERAH PROVINSI

PEKERJAAN

RENOVASI RUANG TUNGGU GEDUNG POLIKLINIK
RAWAT JALAN, GEDUNG RUANG TUNGGU PENDAFTARAN /
RUANG TUNGGU POLIKLINIK

LOKASI : **Provinsi Jambi**

NAMA GAMBAR	SKALA

KONSULTAN PERENCANA

CV. ARTCIPTA Consultant
ARCHITECT- ENGINEERING - SUPERVISION
Office : Jl. Pattimura Perum. Kembar Lestari II Blok. DD. 30 Kenali Besar

NO. LEMBAR	JLH. LEMBAR	TANGGAL
		Mei' 2025